




SERVICIO / ÁREA / LOCAL	PROYECTO
CONSULTA MEDICINA FAMILIAR	
CONSULTORIO DE MEDICINA FAMILIAR	40
CONSULTORIO ENFERMERIA ESPECIALISTA	15
EN MEDICINA FAMILIAR	1
CONSULTORIO DE EPIDEMIOLOGÍA	1
CONSULTORIO DE ESTOMATOLOGÍA	4
CONSULTORIO DE SALUD EN EL TRABAJO	2
CONSULTA DE ESPECIALIDADES	
CONSULTORIO DE MEDICINA INTERNA	1
CONSULTORIO DE GINECOLOGÍA	1
CONSULTORIO DE PEDIATRÍA	1
CONSULTORIO DE TRAUMATOLOGÍA Y ORTOPEDIA	1
CONSULTORIO DE ESPECIALIDAD	4
CONSULTORIO CADMIS	1
MÓDULO DE SALUD MENTAL	
	1
AUXILARES DE DIAGNÓSTICO	
LABORATORIO DE ANÁLISIS CLÍNICOS	
TOMA DE MUESTRAS SANGÜÍNEAS	2
TOMAS DE MUESTRAS PEDIÁTRICAS	1
TOMAS DE MUESTRAS BACTERIOLÓGICAS	1
IMAGENOLÓGIA	
SALA DE RAYOS "X"	1
ULTRASONIDO	1
MASTOGRAFÍA	1
TOMOGRAFÍA	1
MEDICINA FÍSICA Y REHABILITACIÓN	
URGENCIAS	
REHIDRATACIÓN / CONTROL TÉRMICO	2 / 1
OBSERVACIÓN ADULTOS Y MENOR	15 / 5
CURACIONES Y YESOS	1
SALA DE PROCEDIMIENTOS	1
CENTRAL DE ESTERILIZACIÓN (CEYE)	
HEMODIALISIS	
CONSULTORIO NEFROLOGÍA	2
ÁREA DE TRATAMIENTO	84
GOBIERNO	
COMEDOR	
EDUCACIÓN MÉDICA E INVESTIGACIÓN	
CENTRO DE DOCUMENTACIÓN EN SALUD	
PRESTACIONES ECONÓMICAS, VIGENCIA DE DERECHOS Y ARIMAC	
FARMACIA	
ALMACEN	
BAÑOS VESTIDORES PERSONAL	

NORTE




CROQUIS DE LOCALIZACIÓN

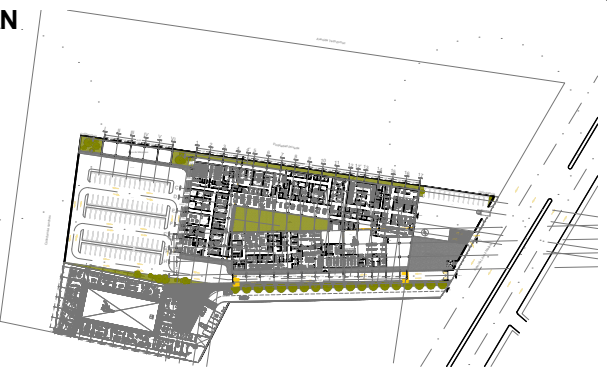

PLANO DE CONJUNTO



CORTE ESQUEMÁTICO

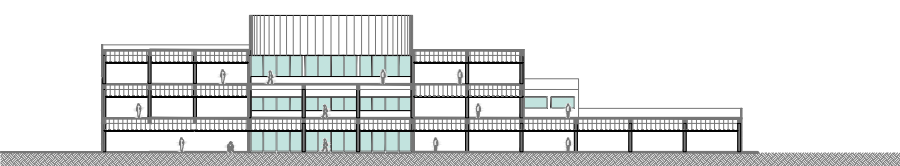

SIMBOLOGÍA Y NOTAS

—X— INDICA EJE ESTRUCTURAL DEL EDIFICIO

—♦— INDICA COTAS DE EJE A EJE

1. LAS COTAS ESTÁN DADAS EN METROS.
2. LAS COTAS RIGEN AL DIBUJO.

MEMORIA DESCRIPTIVA

LA UNIDAD DE MEDICINA FAMILIAR PLUS 3 ES UN EQUIPAMIENTO DE PRIMER NIVEL DE ATENCIÓN ORIENTADO A LA PREVENCIÓN Y AL TRATAMIENTO BÁSICO DE SALUD. SU DISEÑO ARQUITECTÓNICO SE ORGANIZA A TRAVÉS DE UN PATIO CENTRAL, LO QUE PROPORCIONA UNA ADECUADA VENTILACIÓN E ILUMINACIÓN NATURAL, FAVORECIENDO EL CONFORT Y LA SALUD DE LOS USUARIOS. EL DISEÑO PRIORIZA LA ACCESIBILIDAD UNIVERSAL Y LA EFICIENCIA EN LOS FLUJOS DE CIRCULACIÓN, MIENTRAS QUE LA CONFIGURACIÓN MODULAR DE LA ESTRUCTURA FACILITA UN PROCESO CONSTRUCTIVO RÁPIDO Y EFICIENTE.

EL PROGRAMA ARQUITECTÓNICO ESTÁ CONFORMADO POR ÁREAS DE ATENCIÓN MÉDICA: CONSULTORIOS DE MEDICINA FAMILIAR Y CONSULTORIOS DE ESPECIALIDADES; AUXILIARES DE DIAGNÓSTICO: LABORATORIO DE ANÁLISIS CLÍNICOS E IMAGENOLÓGIA; ÁREAS DE ESPERA Y ATENCIÓN AL DERECHO HABIENTE; ÁREAS DE GOBIERNO, EDUCACIÓN MÉDICA E INVESTIGACIÓN Y RESIDENCIA MÉDICA; SERVICIOS DE APOYO: FARMACIA, CEYE, PRESTACIONES ECONÓMICAS, AFILIACIÓN/VIGENCIA Y ARIMAC; ÁREA DE URGENCIAS CON ATENCIÓN LAS 24 HORAS; ÁREA DE MEDICINA FÍSICA Y REHABILITACIÓN; ÁREA DE HEMODIALISIS, ASÍ COMO ÁREAS DE APOYO ADMINISTRATIVO Y SERVICIOS GENERALES.

SUPERFICIES

SUPERFICIE DEL TERRENO	16,988.72m²
SUPERFICIE PLANTA BAJA	5,519.04m²
SUPERFICIE PRIMER NIVEL	5,519.04m²
SUPERFICIE SEGUNDO NIVEL	2,222.89m²
SUBTOTAL (SUPERFICIE DE CONSTRUCCIÓN UMF)	13,260.97m²
SUPERFICIE CASA DE MÁQUINAS (C.M.)	368.00m²
TOTAL (SUPERFICIE DE CONSTRUCCIÓN UMF + C.M.)	13,628.97m²

Vo. Bo.

COORDINACIÓN DE PROYECTOS Y SEGUIMIENTO INSTITUCIONAL

ARQ. ADA GRICELDA BONIFAZ VILLAR
TITULAR DE LA COORDINACIÓN DE PROYECTOS Y SEGUIMIENTO INSTITUCIONAL

ARQ. ELIAS ARREDONDO ORTEGA
TITULAR DE LA COORDINACIÓN TÉCNICA DE PROYECTOS DE INFRAESTRUCTURA

ING. ARQ. ESP. P.D.E.S. FRANCISCO CORONEL PASTRANA
TITULAR DE LA DIVISIÓN DE DESARROLLO DE ANTEPROYECTOS

ARQ. ISMAEL CRUZ PÉREZ
TITULAR DE LA SUBDIVISIÓN DE DIVISIÓN DE APOYO EN EL DESARROLLO DE ANTEPROYECTOS

UNIDAD DE INFRAESTRUCTURA, SERVICIOS MÉDICOS INDIRECTOS E INTEGRACIÓN SECTORIAL

LIC. SUSANA GABRIELA NIEGRÓN RODRÍGUEZ
TITULAR DE LA UNIDAD DE INFRAESTRUCTURA, SERVICIOS MÉDICOS INDIRECTOS E INTEGRACIÓN SECTORIAL

DRA. LUCILA OLVERA SANTANA
TITULAR DE LA COORDINACIÓN TÉCNICA DE INFRAESTRUCTURA MÉDICA

ARQ. ALFREDO CHÁVEZ LÓPEZ
ÁREA DE ARQUITECTURA DE LA CTIM

ESCALA GRÁFICA:



ANTEPROYECTO CONCEPTUAL

MTRO. ZOÉ ALEJANDRO ROBLEDO ABURTO
DIRECTOR GENERAL

MTRO. BORSALINO GONZÁLEZ ANDRADE
DIRECCIÓN DE ADMINISTRACIÓN

ING. ANA DE GORTARI PEDROZA
UNIDAD DE INFRAESTRUCTURA, PROYECTOS ESPECIALES Y CARTERA DE INVERSIÓN

ARQ. ADA GRICELDA BONIFAZ VILLAR
TITULAR DE LA COORDINACIÓN DE PROYECTOS Y SEGUIMIENTO INSTITUCIONAL

ARQ. ELIAS ARREDONDO ORTEGA
TITULAR DE LA COORDINACIÓN TÉCNICA DE PROYECTOS DE INFRAESTRUCTURA

ING. ARQ. ESP. P.D.E.S. FRANCISCO CORONEL PASTRANA
DIVISIÓN DE DESARROLLO DE ANTEPROYECTOS



UBICACIÓN: VALLE DE CHALCO SOLIDARIDAD, EDO. MEX.
LOCALIDAD: AV. ADOLFO LÓPEZ MATEOS LT 20-AI, SAN MIGUEL XICO IIA SECCIÓN, CP. 56813 VALLE DE CHALCO SOLIDARIDAD, EDO. MEX.
TIPO DE UNIDAD: 40 CMF + 15 EMF + URGENCIAS + 8 ESPECIALIDADES + MFR + HEMODIALISIS
TIPO DE OBRA: OBRA NUEVA

CLAVE DEL PLANO
AP-00

NOMBRE DEL PLANO: PLANTA DE CONJUNTO ARQUITECTÓNICO

PROYECTO: DIVISIÓN DE DESARROLLO DE ANTEPROYECTOS
FECHA: MARZO 2026
ESCALA: 1:400

REVISIÓN