





CROQUIS DE LOCALIZACIÓN

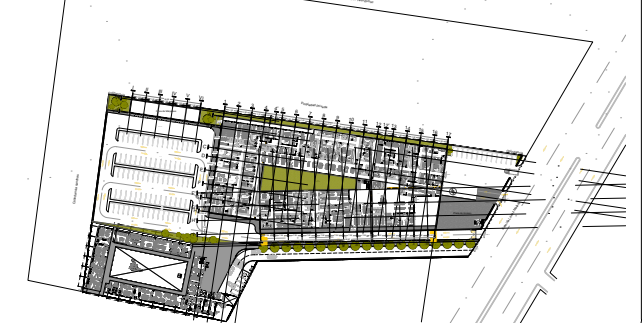

PLANO DE CONJUNTO

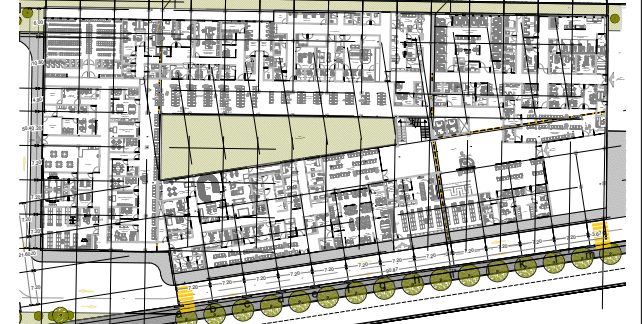

CORTE ESQUEMÁTICO



SIMBOLOGÍA Y NOTAS

XI — . — . — . — INDICA EJE ESTRUCTURAL DEL EDIFICIO

— INDICA COTAS DE EJE A EJE

1. LAS COTAS ESTÁN DADAS EN METROS

2. LAS COTAS RIGEN AL DIBUJO.

MEMORIA DESCRIPTIVA

LA UNIDAD DE MEDICINA FAMILIAR PLUS 3 ES UN EQUIPAMIENTO DE PRIMER NIVEL DE ATENCIÓN ORIENTADO A LA PREVENCIÓN Y AL TRATAMIENTO BÁSICO DE SALUD. SU DISEÑO ARQUITECTÓNICO SE ORGANIZA A TRAVÉS DE UN PATIO CENTRAL, LO QUE PROPORCIONA UNA ADECUADA VENTILACIÓN E ILUMINACIÓN NATURAL, FAVORECIENDO EL CONFORT Y LA SALUD DE LOS USUARIOS. EL DISEÑO PRIORIZA LA ACCESIBILIDAD UNIVERSAL Y LA EFICIENCIA EN LOS FLUJOS DE CIRCULACIÓN, MIENTRAS QUE LA CONFIGURACIÓN MODULAR DE LA ESTRUCTURA FACILITA UN PROCESO CONSTRUCTIVO RÁPIDO Y EFICIENTE.

EL PROGRAMA ARQUITECTÓNICO ESTÁ CONFORMADO POR ÁREAS DE ATENCIÓN MÉDICA: CONSULTORIOS DE MEDICINA FAMILIAR Y CONSULTORIOS DE ESPECIALIDADES; AUXILIARES DE DIAGNÓSTICO; LABORATORIO DE ANÁLISIS CLÍNICOS E IMAGENOLÓGICA; ÁREAS DE ESPERA Y ATENCIÓN AL DERECHOHABIENTE; ÁREAS DE GOBIERNO, EDUCACIÓN MÉDICA E INVESTIGACIÓN, Y RESIDENCIA MÉDICA; SERVICIOS DE APOYO: FARMACIA, CEYE, PRESTACIONES ECONÓMICAS, AFILIACIÓN/VIGENCIA Y ARIMAC; ÁREA DE URGENCIAS CON ATENCIÓN LAS 24 HORAS; ÁREA DE MEDICINA FÍSICA Y REHABILITACIÓN, ÁREA DE HEMODIÁLISIS; ASÍ COMO ÁREAS DE APOYO ADMINISTRATIVO Y SERVICIOS GENERALES.

SUPERFICIES

SUPERFICIE DEL TERRENO	16,988.72m²
SUPERFICIE PLANTA BAJA	5,519.04m²
SUPERFICIE PRIMER NIVEL	5,519.04m²
SUPERFICIE SEGUNDO NIVEL	2,222.69m²
SUBTOTAL (SUPERFICIE DE CONSTRUCCIÓN UMF)	13,260.77m²
SUPERFICIE CASA DE MÁQUINAS (C.M.)	269.00m²
TOTAL (SUPERFICIE DE CONSTRUCCIÓN UMF + C.M.)	13,529.77m²

Vo. Bo.

COORDINACIÓN DE PROYECTOS Y SEGUIMIENTO INSTITUCIONAL

ARQ. ADA GRICELDA BONIFAZ VILLAR
TITULAR DE LA COORDINACIÓN DE PROYECTOS
Y SEGUIMIENTO INSTITUCIONAL

ARQ. ELÍAS ARREDONDO ORTEGA
TITULAR DE LA COORDINACIÓN TÉCNICA
DE PROYECTOS DE INFRAESTRUCTURA

ING. ARQ. ESP. P.D.E.S. FRANCISCO CORONEL PASTRAN
TITULAR DE LA DIVISIÓN DE DESARROLLO DE ANTEPROYECTOS

ARQ. ISMAEL CRUZ PEREZ
TITULAR DE LA SUBDIRECCION DE DIVISION
APOYO EN EL DESARROLLO DE ANTEPROYECTOS

UNIDAD DE INFRAESTRUCTURA, SERVICIOS MÉDICOS INDIRECTOS
E INTEGRACIÓN SECTORIAL

LIC. SUSANA GABRIELA NEGRÓN RODRÍGUEZ
TITULAR DE LA UNIDAD DE INFRAESTRUCTURA, SERVICIOS
MÉDICOS INDIRECTOS E INTEGRACIÓN SECTORIAL

DRA. LUCILA OLVERA SANTANA
TITULAR DE LA COORDINACIÓN TÉCNICA
DE INFRAESTRUCTURA MÉDICA

ARQ. ALFREDO CHÁVEZ LÓPEZ
ÁREA DE ARQUITECTURA DE LA CTM

ESCALA GRÁFICA

ANTEPROYECTO CONCEPTUAL

MTRO. ZOÉ ALEJANDRO ROBLEDO ABURTO
DIRECTOR GENERAL

MTRO. BORSALINO GONZÁLEZ ANDRÁS
DIRECCIÓN DE ADMINISTRACIÓN

ING. ANA DE GORTARI PEDROZA

ARQ. ADA GRICELDA BONIFAZ VILLAR

ARQ. ELIAS ARREDONDO ORTEGA

ING. ARQ. ESP. P.D.E.S. FRANCISCO CORONEL PASTRAN
COMISIÓN DE DESARROLLO DE ANTEPROYECTOR



UBICACIÓN:	VALLE DE CHALCO SOLIDARIDAD, EDO. MEX.
LOCALIDAD:	AV. ADOLFO LÓPEZ MATEOS LT 2-D-II, SAN MIGUEL XICO IIIA SECCIÓN, CP: 56613 VALLE DE CHALCO SOLIDARIDAD, EDO. MEX.

TIPO DE UNIDAD:	UMF PLUS 3 40 CMF + 15 EEMF + URGENCIAS + 8 ESPECIALIDADES + MFR + HEMODIÁLISIS
TIPO DE OBRA:	OBRA NUEVA

NOMBRE DEL PLANO: PLANTA BA
ARQUITECTO

PROYECTÓ: DIVISIÓN DE DESARROLLO DE ANTEPROYECTOS	FECHA: MARZO 2026	ESCALA: 1:200
---	----------------------	------------------

AP-01

REVISIÓN