


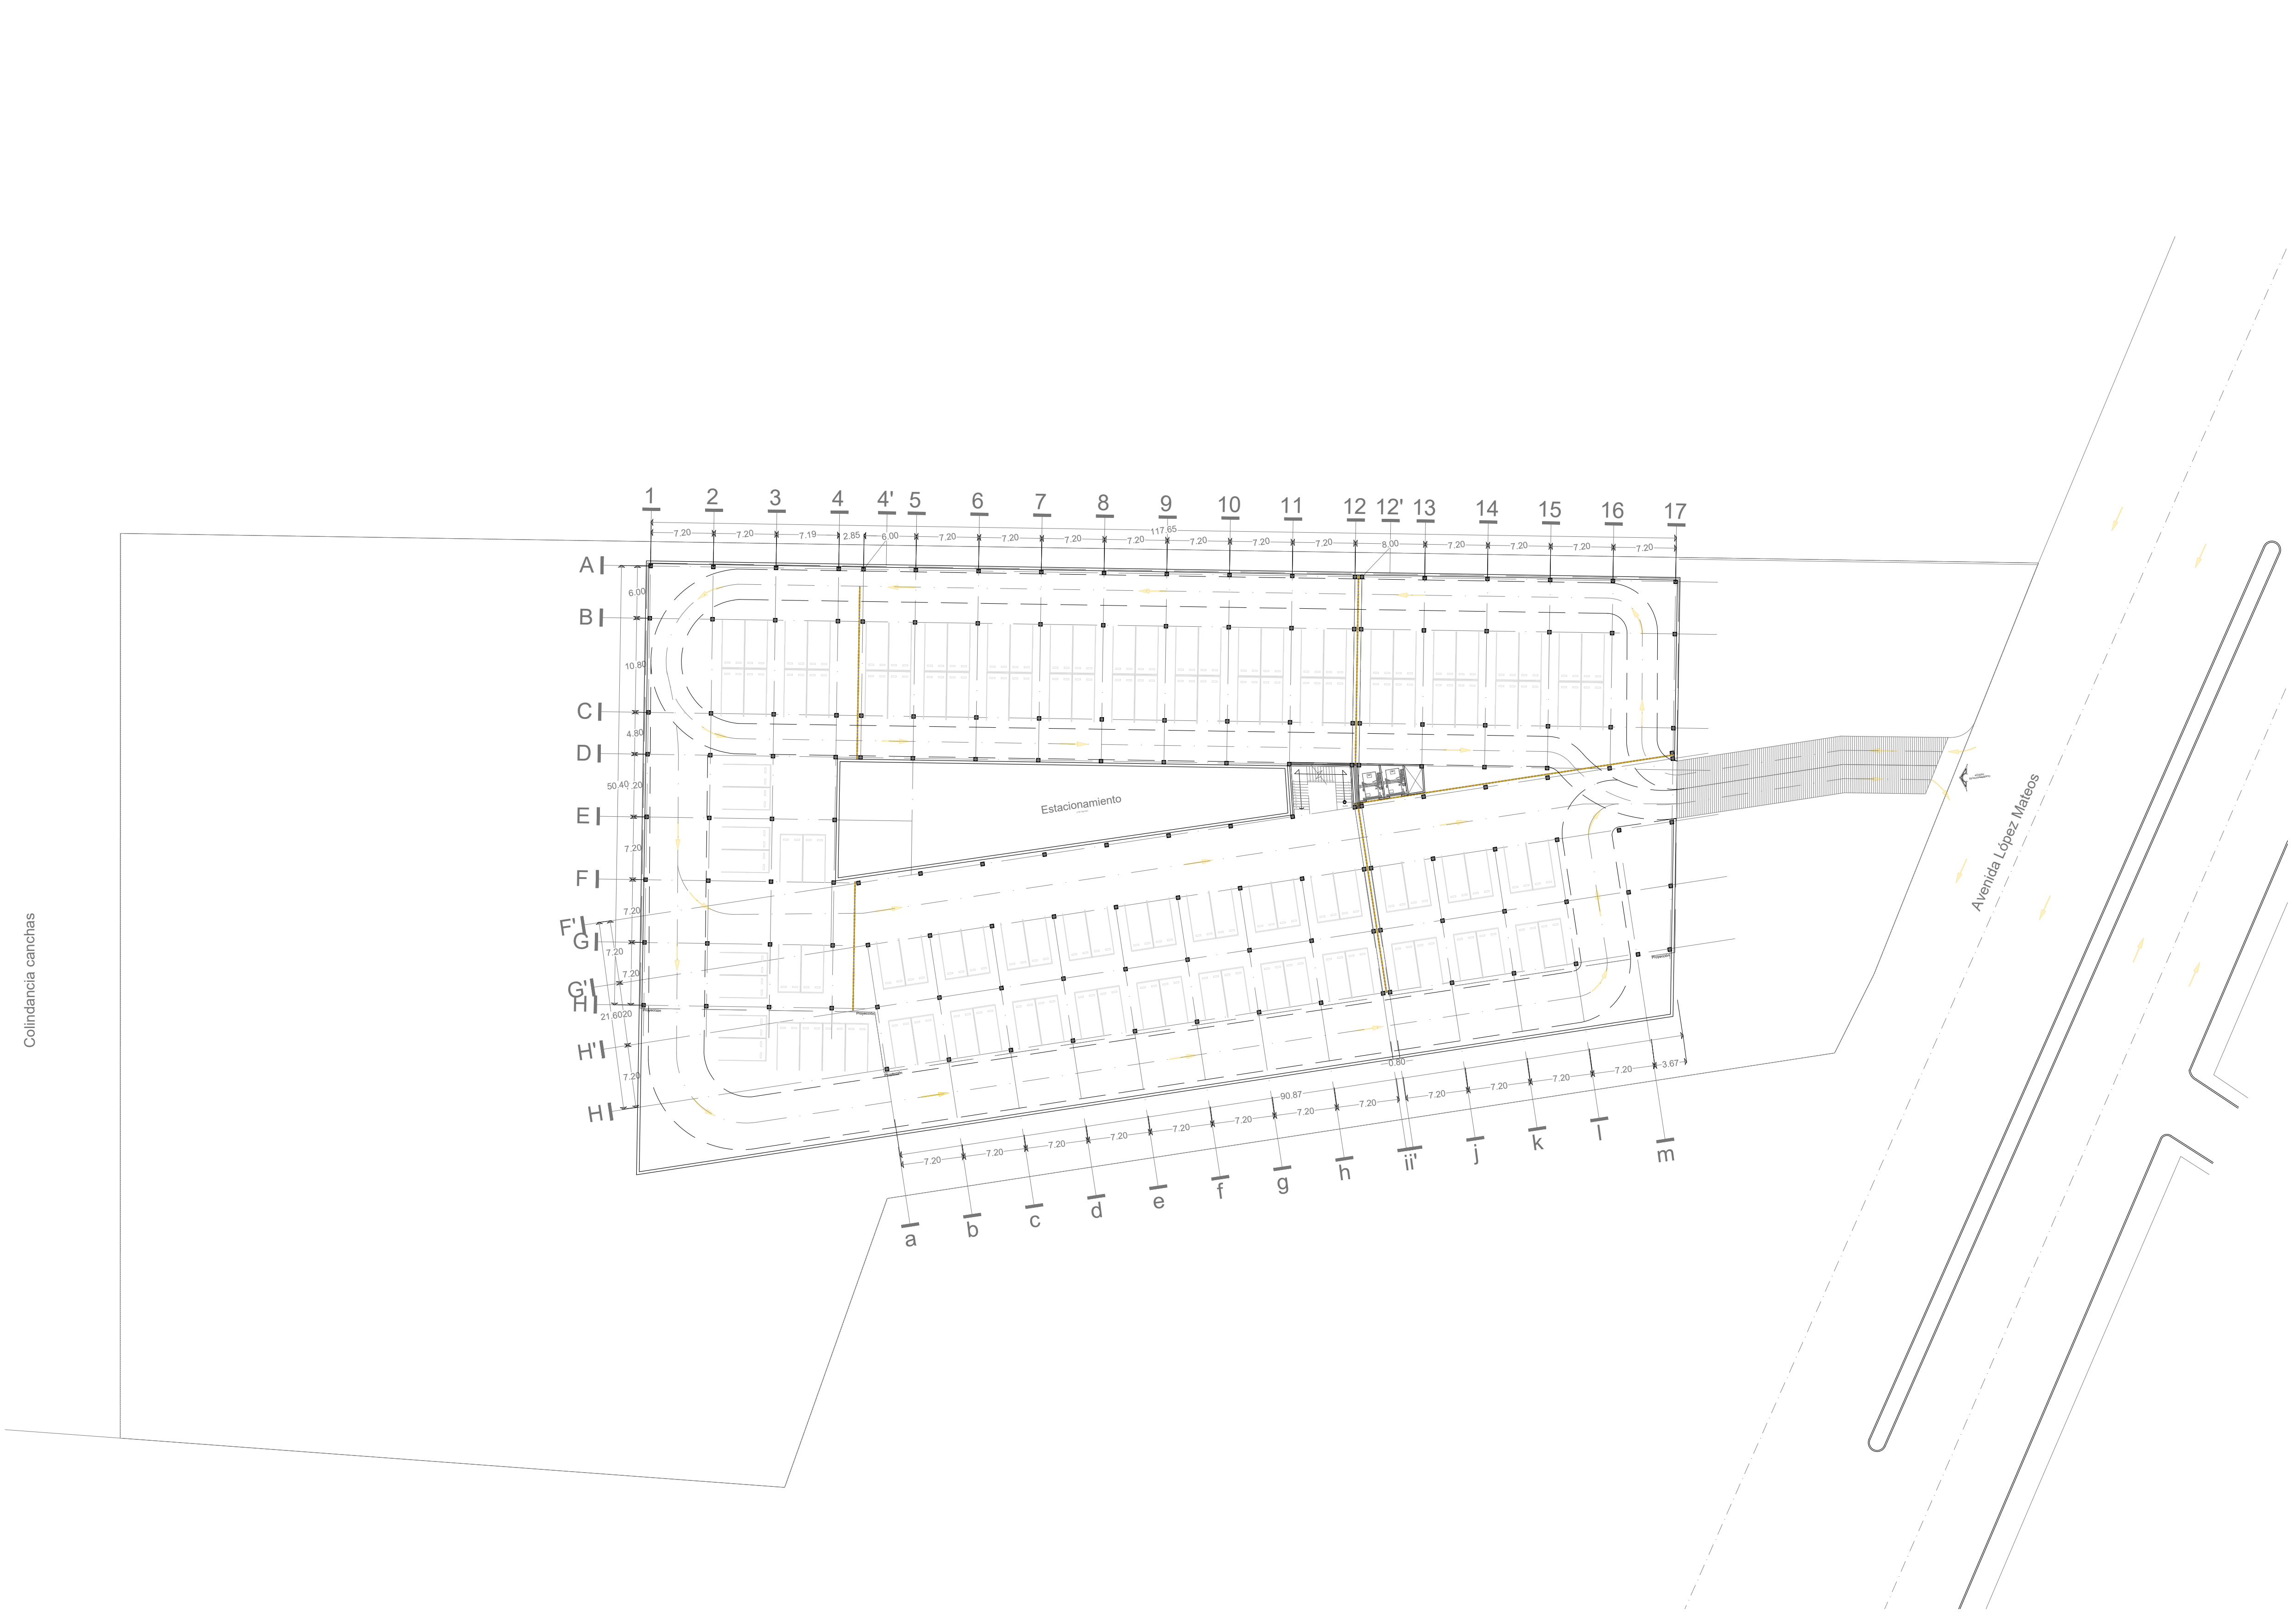

| SERVICIO / ÁREA / LOCAL                                         | PROYECTO |
|-----------------------------------------------------------------|----------|
| <b>CONSULTA MEDICINA FAMILIAR</b>                               |          |
| CONSULTORIO DE MEDICINA FAMILIAR                                | 40       |
| CONSULTORIO ENFERMERÍA ESPECIALISTA EN MEDICINA FAMILIAR        | 15       |
| CONSULTORIO DE EPIDEMIOLOGÍA                                    | 1        |
| CONSULTORIO DE ESTOMATOLOGÍA                                    | 4        |
| CONSULTORIO DE SALUD EN EL TRABAJO                              | 2        |
| <b>CONSULTA DE ESPECIALIDADES</b>                               |          |
| CONSULTORIO DE MEDICINA INTERNA                                 | 1        |
| CONSULTORIO DE GINECOLOGÍA                                      | 1        |
| CONSULTORIO DE PEDIATRÍA                                        | 1        |
| CONSULTORIO DE TRAUMATOLOGÍA Y ORTOPEDIA                        | 1        |
| CONSULTORIO DE ESPECIALIDAD                                     | 4        |
| CONSULTORIO CADMIS                                              | 1        |
| <b>MÓDULO DE SALUD MENTAL</b>                                   |          |
|                                                                 | 1        |
| <b>AUXILARES DE DIAGNÓSTICO</b>                                 |          |
| <b>LABORATORIO DE ANÁLISIS CLÍNICOS</b>                         |          |
| TOMA DE MUESTRAS SANGÜÍNEAS                                     | 2        |
| TOMAS DE MUESTRAS PEDIÁTRICAS                                   | 1        |
| TOMAS DE MUESTRAS BACTERIOLÓGICAS                               | 1        |
| <b>IMAGENOLÓGIA</b>                                             |          |
| SALA DE RAYOS "X"                                               | 1        |
| ULTRASONIDO                                                     | 1        |
| MASTOGRAFÍA                                                     | 1        |
| TOMOGRAFÍA                                                      | 1        |
| <b>MEDICINA FÍSICA Y REHABILITACIÓN</b>                         |          |
| <b>URGENCIAS</b>                                                |          |
| REHIDRATACIÓN / CONTROL TÉRMICO                                 | 2 / 1    |
| OBSERVACIÓN ADULTOS Y MENOR                                     | 15 / 5   |
| CURACIONES Y YESOS                                              | 1        |
| SALA DE PROCEDIMIENTOS                                          | 1        |
| <b>CENTRAL DE ESTERILIZACIÓN (CEYE)</b>                         |          |
| <b>HEMODIALISIS</b>                                             |          |
| CONSULTORIO NEFROLOGÍA                                          | 2        |
| ÁREA DE TRATAMIENTO                                             | 84       |
| <b>GOBIERNO</b>                                                 |          |
| <b>COMEDOR</b>                                                  |          |
| <b>EDUCACIÓN MÉDICA E INVESTIGACIÓN</b>                         |          |
| <b>CENTRO DE DOCUMENTACIÓN EN SALUD</b>                         |          |
| <b>PRESTACIONES ECONÓMICAS, VIGILANCIA DE DERECHOS Y ARIMAC</b> |          |
| <b>FARMACIA</b>                                                 |          |
| <b>ALMACEN</b>                                                  |          |
| <b>BAÑOS VESTIDORES PERSONAL</b>                                |          |

NORTE

CROQUIS DE LOCALIZACIÓN

PLANO DE CONJUNTO

CORTE ESQUEMÁTICO

SIMBOLOGÍA Y NOTAS

—X— INDICA EJE ESTRUCTURAL DEL EDIFICIO

—+— INDICA COTAS DE EJE A EJE

1. LAS COTAS ESTÁN DADAS EN METROS.  
2. LAS COTAS SIGEN AL DIBUJO.

MEMORIA DESCRIPTIVA

LA UNIDAD DE MEDICINA FAMILIAR PLUS 3 ES UN EQUIPAMIENTO DE PRIMER NIVEL DE ATENCIÓN ORIENTADO A LA PREVENCIÓN Y AL TRATAMIENTO BÁSICO DE SALUD. SU DISEÑO ARQUITECTÓNICO SE ORGANIZA A TRAVÉS DE UN PATIO CENTRAL, LO QUE PROPORCIONA UNA ADECUADA VENTILACIÓN E ILUMINACIÓN NATURAL, FAVORECIENDO EL CONFORT Y LA SALUD DE LOS USUARIOS. EL DISEÑO PRIORIZA LA ACCESIBILIDAD UNIVERSAL Y LA EFICIENCIA EN LOS FLUJOS DE CIRCULACIÓN, MIENTRAS QUE LA CONFIGURACIÓN MODULAR DE LA ESTRUCTURA FACILITA UN PROCESO CONSTRUCTIVO RÁPIDO Y EFICIENTE.

EL PROGRAMA ARQUITECTÓNICO ESTÁ CONFORMADO POR ÁREAS DE ATENCIÓN MÉDICA: CONSULTORIOS DE MEDICINA FAMILIAR Y CONSULTORIOS DE ESPECIALIDADES; AUXILIARES DE DIAGNÓSTICO: LABORATORIO DE ANÁLISIS CLÍNICOS E IMAGENOLÓGIA; ÁREAS DE ESPERA Y ATENCIÓN AL DERECHO HABIENTE; ÁREAS DE GOBIERNO, EDUCACIÓN MÉDICA E INVESTIGACIÓN Y RESIDENCIA MÉDICA; SERVICIOS DE APOYO: FARMACIA, CEYE, PRESTACIONES ECONÓMICAS, AFILIACIÓN/VIGILANCIA Y ARIMAC; ÁREA DE URGENCIAS CON ATENCIÓN LAS 24 HORAS; ÁREA DE MEDICINA FÍSICA Y REHABILITACIÓN; ÁREA DE HEMODIALISIS, ASÍ COMO ÁREAS DE APOYO ADMINISTRATIVO Y SERVICIOS GENERALES.

SUPERFICIES

|                                               |             |
|-----------------------------------------------|-------------|
| SUPERFICIE DEL TERRENO                        | 16,988.72m² |
| SUPERFICIE PLANTA BAJA                        | 5,519.04m²  |
| SUPERFICIE PRIMER NIVEL                       | 5,519.04m²  |
| SUPERFICIE SEGUNDO NIVEL                      | 2,222.89m²  |
| SUBTOTAL (SUPERFICIE DE CONSTRUCCIÓN UMF)     | 13,260.97m² |
| SUPERFICIE CASA DE MÁQUINAS (C.M.)            | 288.00m²    |
| TOTAL (SUPERFICIE DE CONSTRUCCIÓN UMF + C.M.) | 13,548.97m² |

|   |   |
|---|---|
| <b>Vo. Bo.</b>   |   |
| <b>COORDINACIÓN DE PROYECTOS Y SEGUIMIENTO INSTITUCIONAL</b>                                                                            |   |
| ARG. ADA GRICELDA BONIFAZ VILLAR<br>TITULAR DE LA COORDINACIÓN DE PROYECTOS Y SEGUIMIENTO INSTITUCIONAL                                 | ARG. ELIAS ARREDONDO ORTEGA<br>TITULAR DE LA COORDINACIÓN TÉCNICA DE PROYECTOS DE INFRAESTRUCTURA          |
| ING. ARG. ESP. P.D.E.S. FRANCISCO CORONEL PASTRANA<br>TITULAR DE LA DIVISION DE DESARROLLO DE ANTEPROYECTOS                             | ARG. ISMAEL CRUZ PEREZ<br>TITULAR DE LA SUBDIVISION DE DIVISION DE APOYO EN EL DESARROLLO DE ANTEPROYECTOS |
| <b>UNIDAD DE INFRAESTRUCTURA, SERVICIOS MÉDICOS INDIRECTOS E INTEGRACIÓN SECTORIAL</b>                                                  |   |
| LIC. SUSANA GABRIELA NIEGRÓN RODRIGUEZ<br>TITULAR DE LA UNIDAD DE INFRAESTRUCTURA, SERVICIOS MÉDICOS INDIRECTOS E INTEGRACIÓN SECTORIAL |   |
| DRA. LUCILA OLVERA SANTANA<br>TITULAR DE LA COORDINACIÓN TÉCNICA DE INFRAESTRUCTURA MÉDICA                                              | ARG. ALFREDO CHAVEZ LÓPEZ<br>ÁREA DE ARQUITECTURA DE LA CTIM                                               |



|   |  |
|---|--|
| <b>ANTEPROYECTO CONCEPTUAL</b>                                                                          |  |
| MTRO. ZOÉ ALEJANDRO ROBLEDÓ ABURTO<br>DIRECTOR GENERAL                                                  |  |
| MTRO. BORSALINO GONZÁLEZ ANDRADE<br>DIRECCIÓN DE ADMINISTRACIÓN                                         |  |
| ING. ANA DE GORTARI PEDROZA<br>UNIDAD DE INFRAESTRUCTURA, PROYECTOS ESPECIALES Y CARTERA DE INVERSIÓN   |  |
| ARG. ADA GRICELDA BONIFAZ VILLAR<br>TITULAR DE LA COORDINACIÓN DE PROYECTOS Y SEGUIMIENTO INSTITUCIONAL |  |
| ARG. ELIAS ARREDONDO ORTEGA<br>TITULAR DE LA COORDINACIÓN TÉCNICA DE PROYECTOS DE INFRAESTRUCTURA       |  |
| ING. ARG. ESP. P.D.E.S. FRANCISCO CORONEL PASTRANA<br>DIVISION DE DESARROLLO DE ANTEPROYECTOS           |  |

UBICACIÓN: VALLE DE CHALCO SOLIDARIDAD, EDO. MEX.

LOCALIDAD: AV. ADOLFO LÓPEZ MATEOS LT 20-A, SAN MIGUEL XICO YA SECCIÓN, CP. 56813 VALLE DE CHALCO SOLIDARIDAD, EDO. MEX.

TIPO DE UNIDAD: UMF PLUS 3  
40 CMF + 10 EEMF + URGENCIAS + 8 ESPECIALIDADES + MFR + HEMODIALISIS

TIPO DE OBRA: OBRA NUEVA

CLAVE DEL PLANO: AP-04

REVISIÓN

NOMBRE DEL PLANO: PLANTA ARQUITECTÓNICA SÓTANO 1

PROYECTO: DIVISION DE DESARROLLO DE ANTEPROYECTOS

FECHA: MARZO 2026

ESCALA: 1:400