
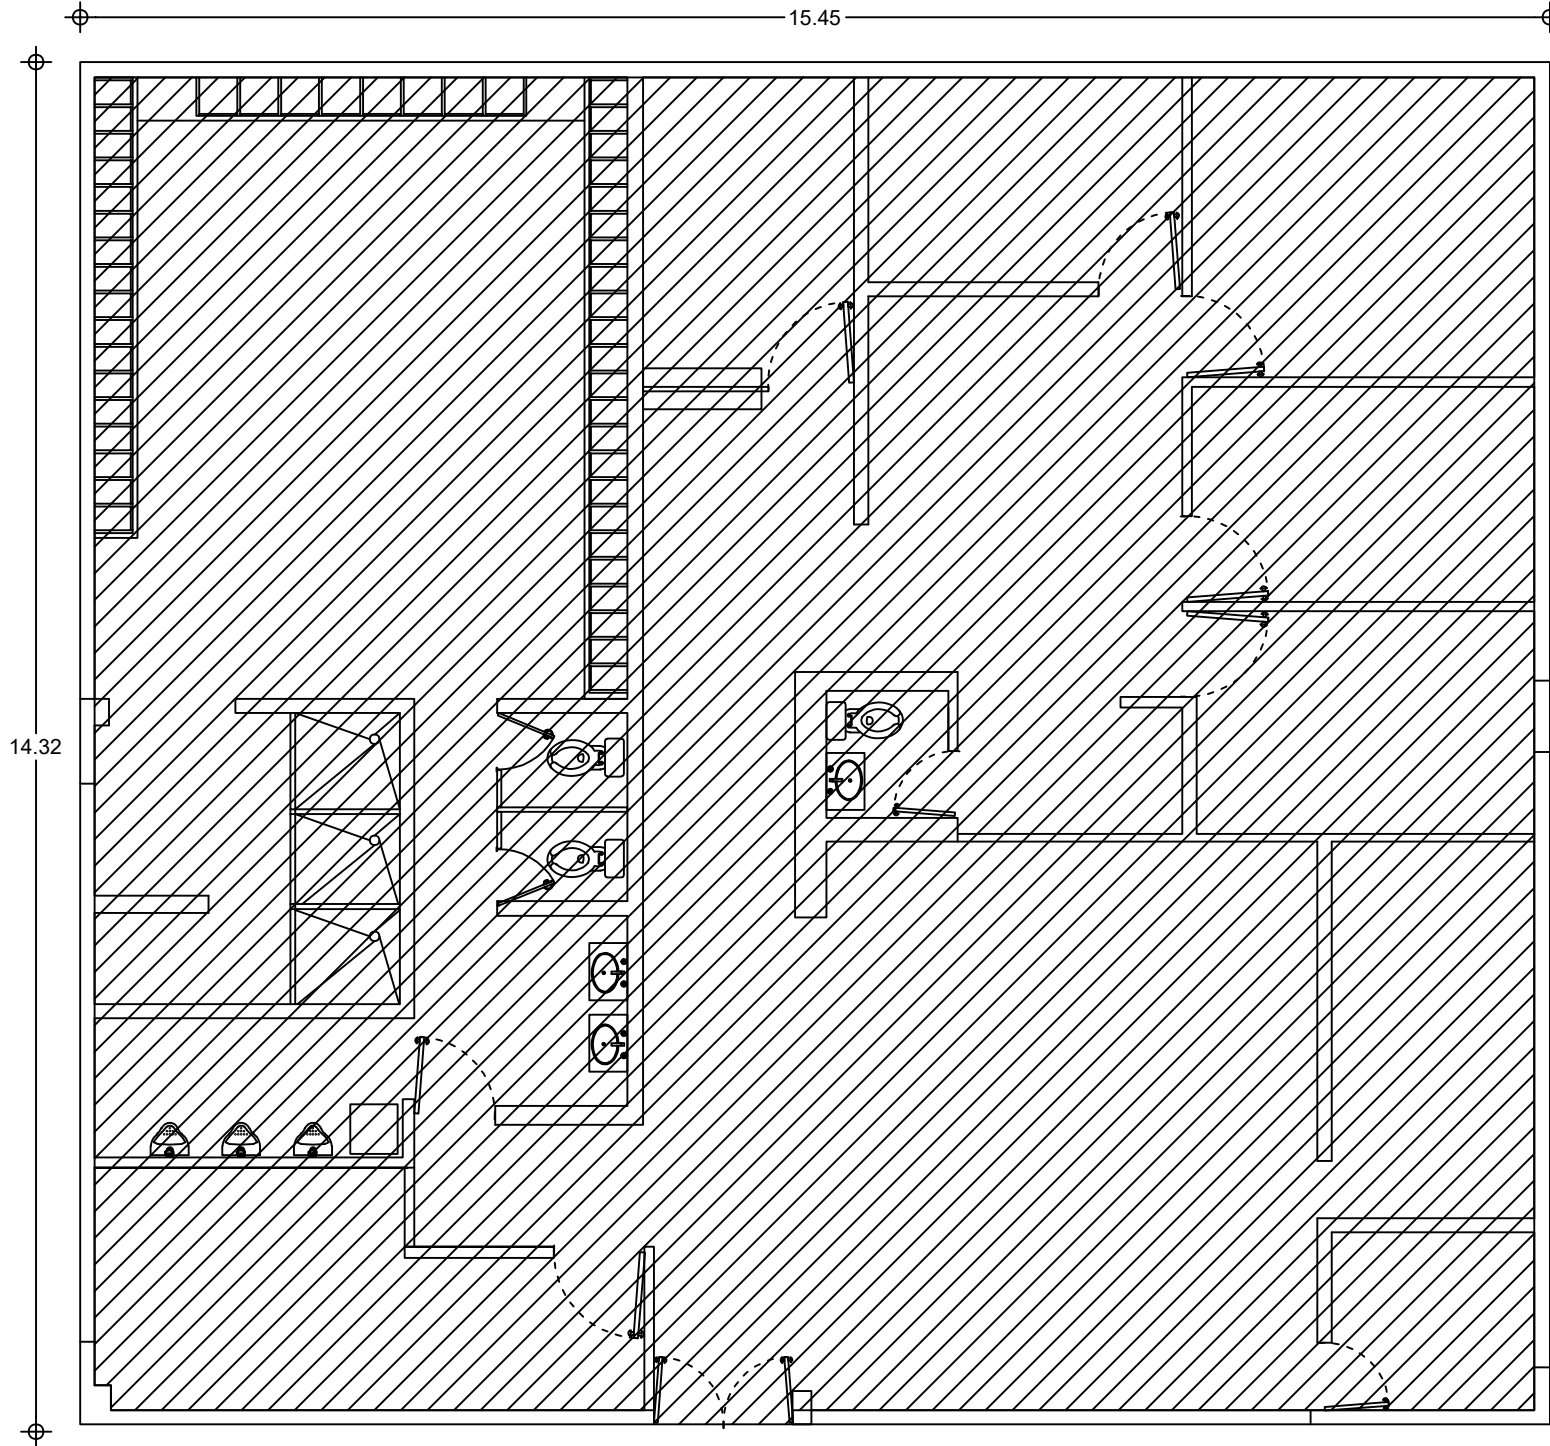


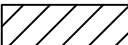

MODULO DE AMBULANCIAS
No. 5 SAN ANGEL

 AREA A REMODELAR