


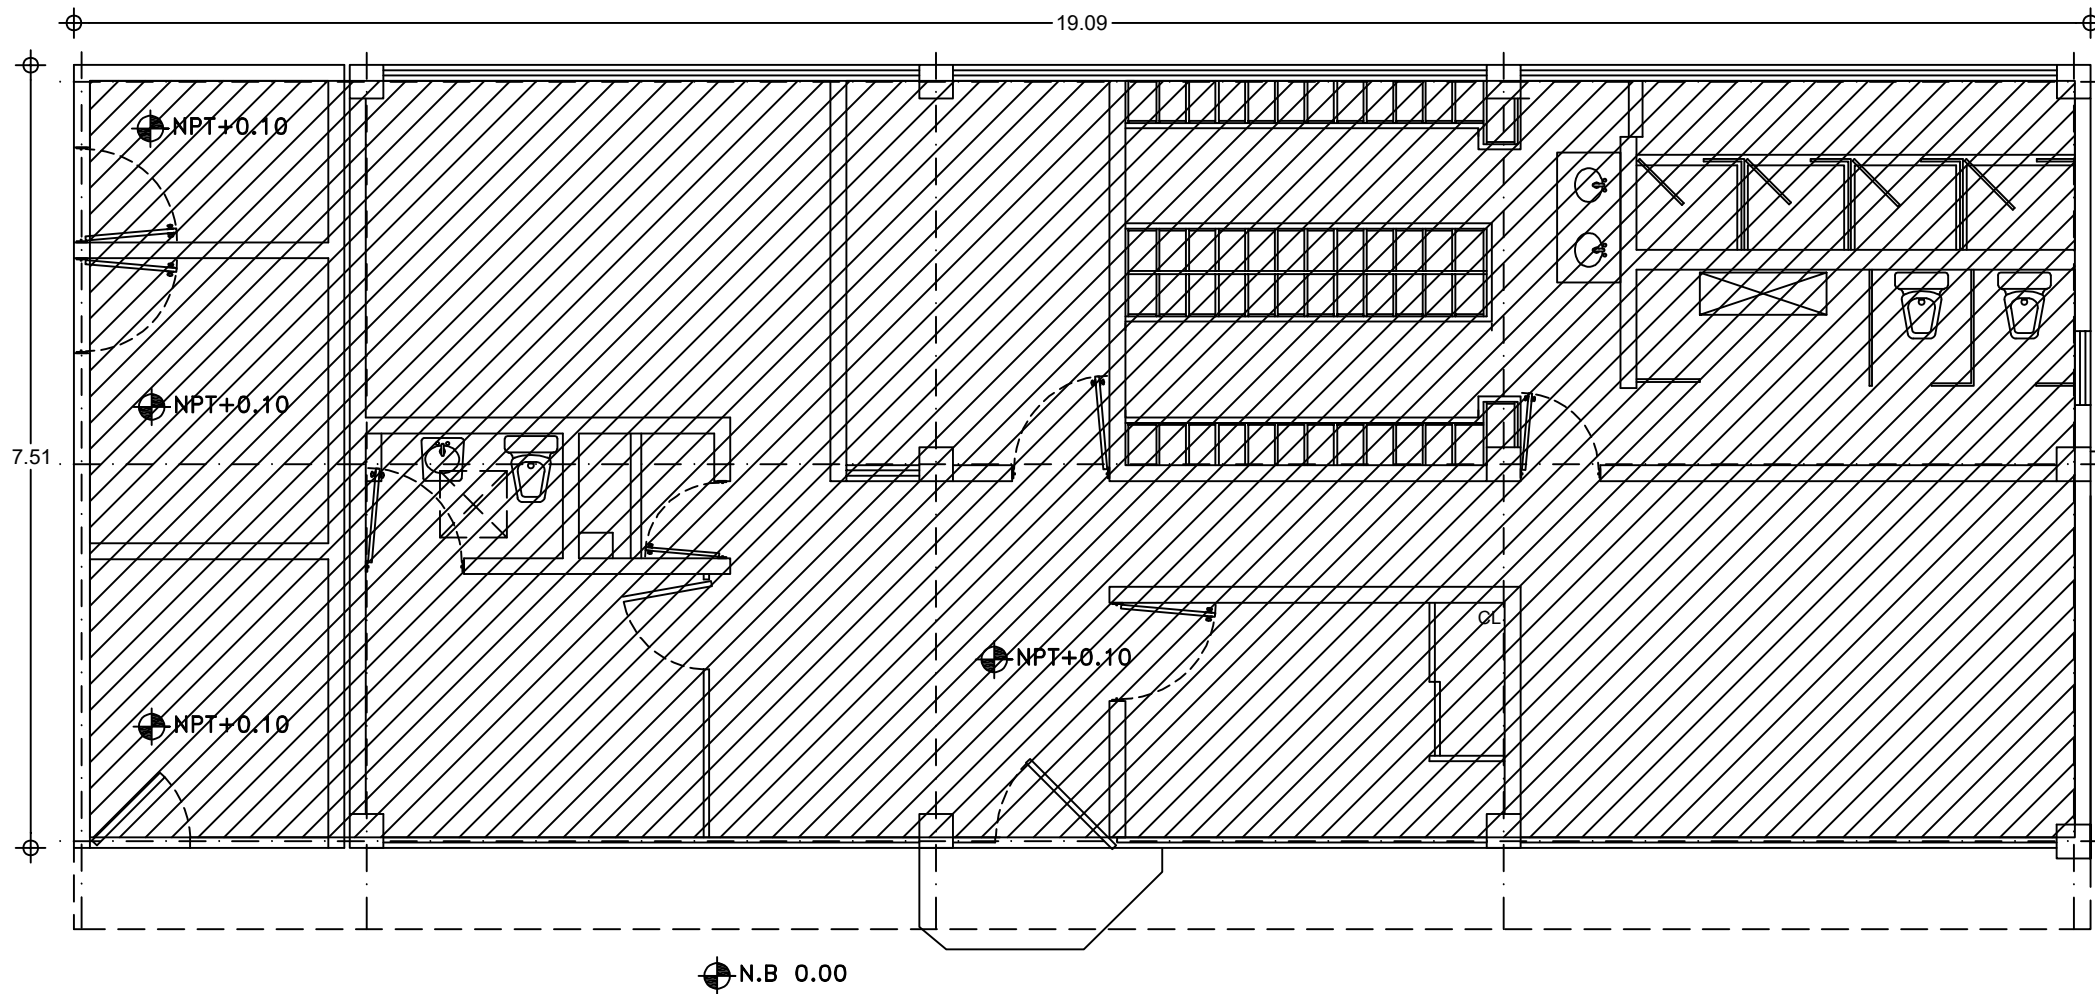

MODULO DE AMBULANCIAS No. 7 EL ROSARIO

AREA A REMODELAR