


El achurado corresponde a las áreas que se van a trabajar

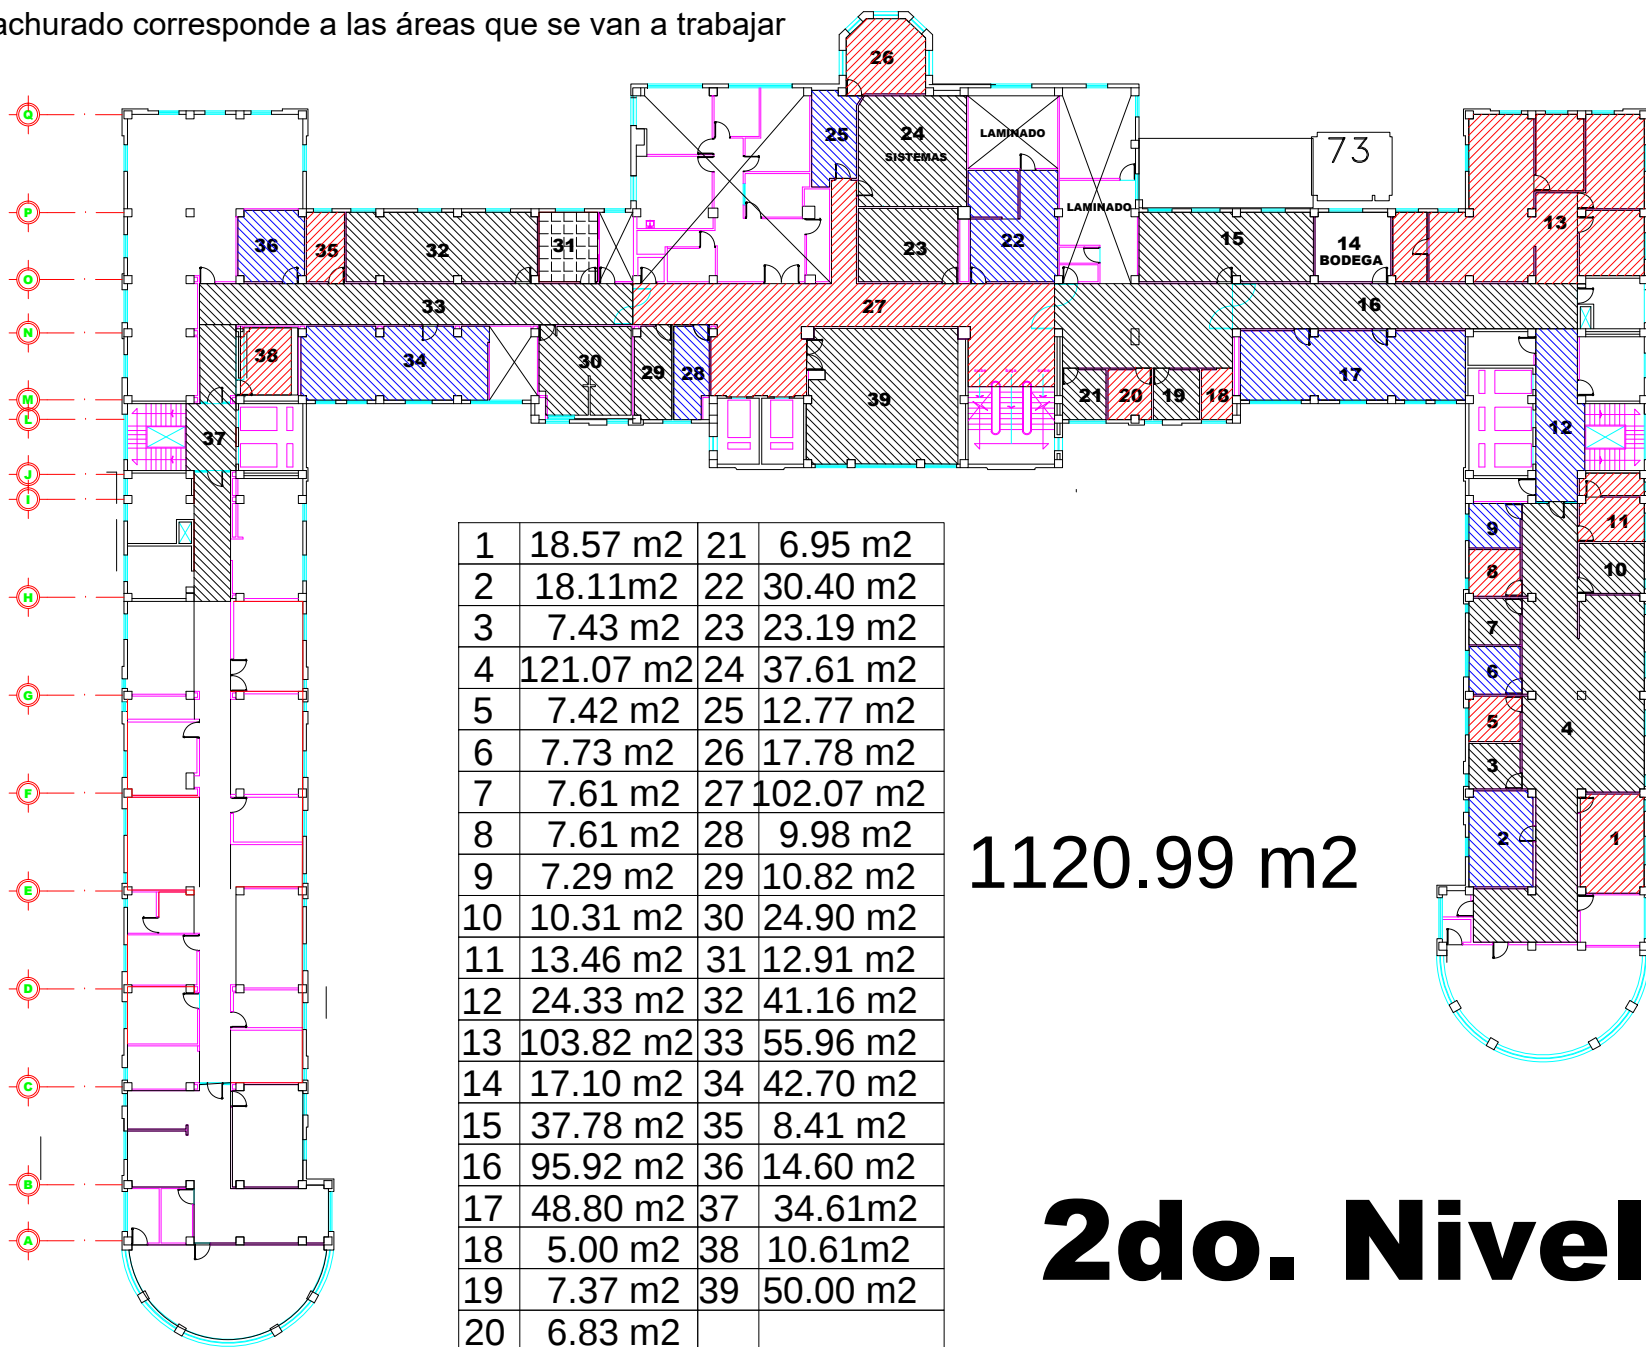

1120.99 m2

2do. Nivel