


El achurado corresponde a las áreas que se van a trabajar

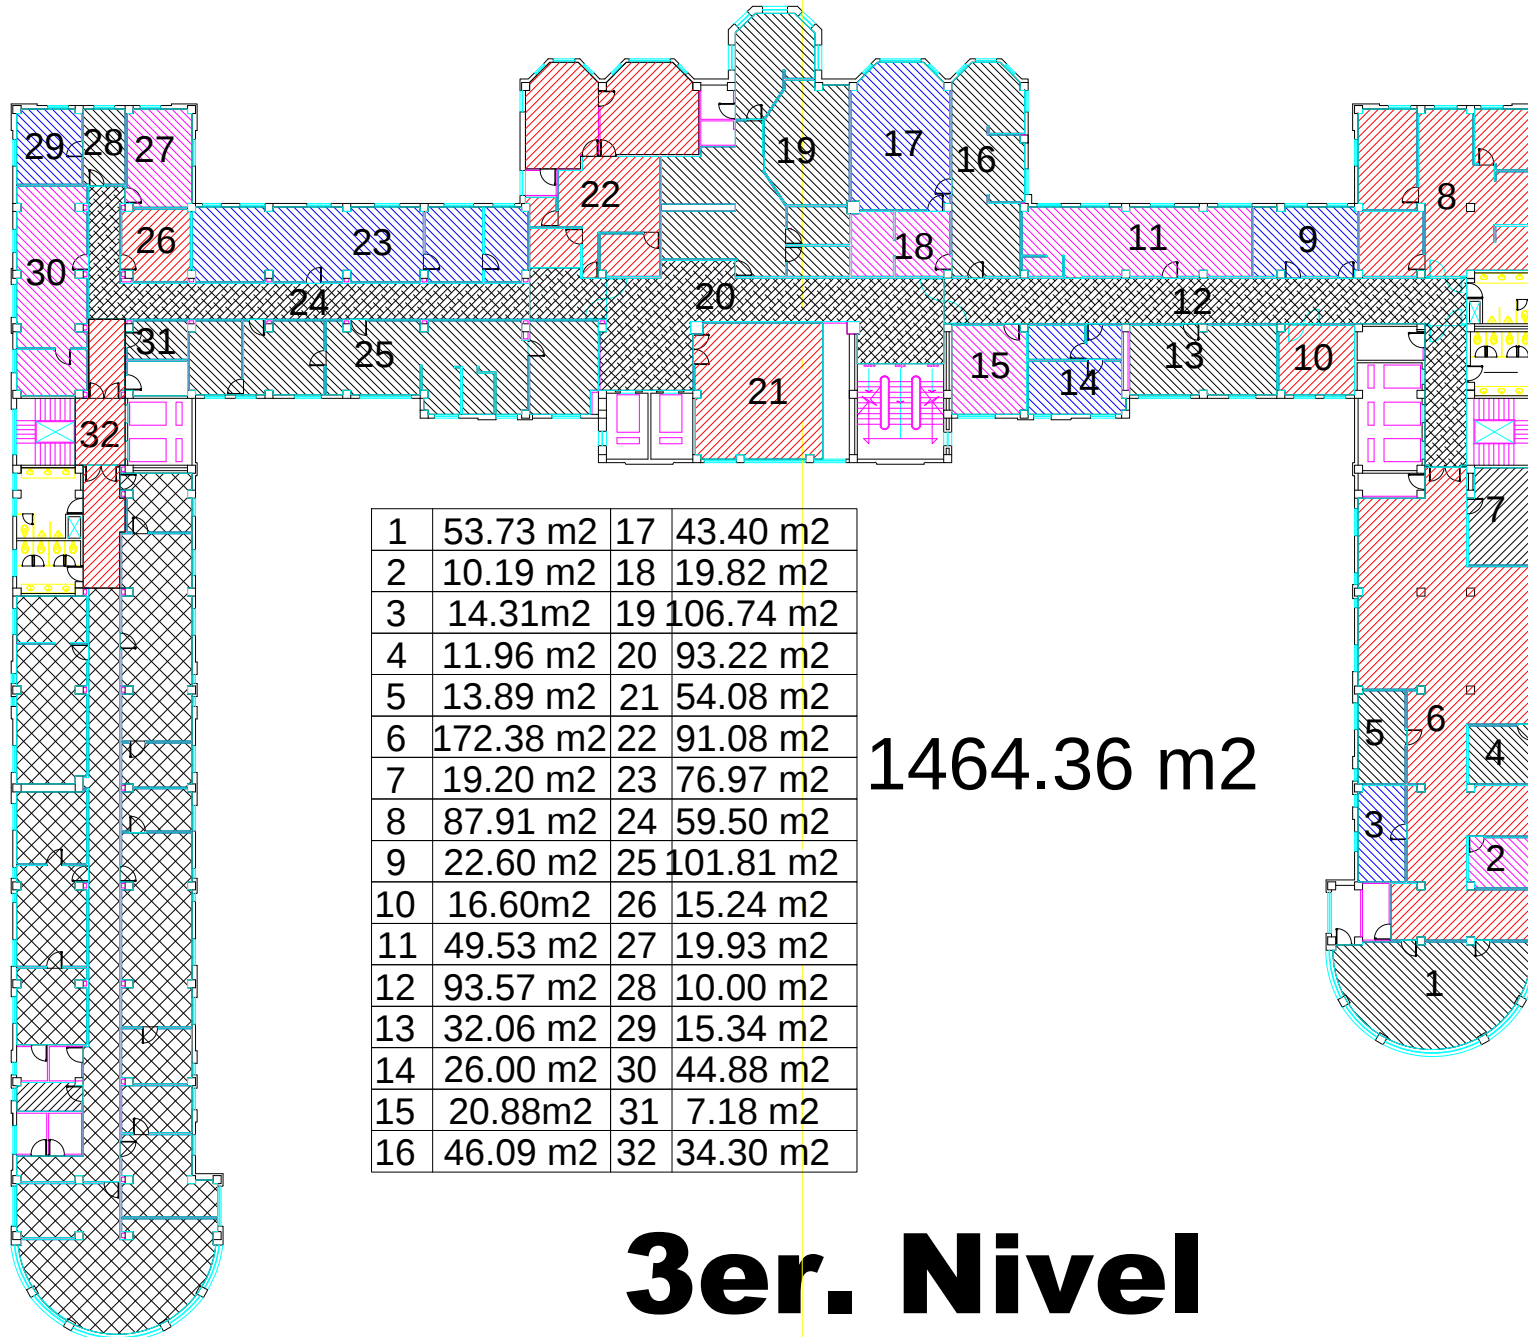

1464.36 m2

3er. Nivel