


El achurado corresponde a las áreas que se van a trabajar

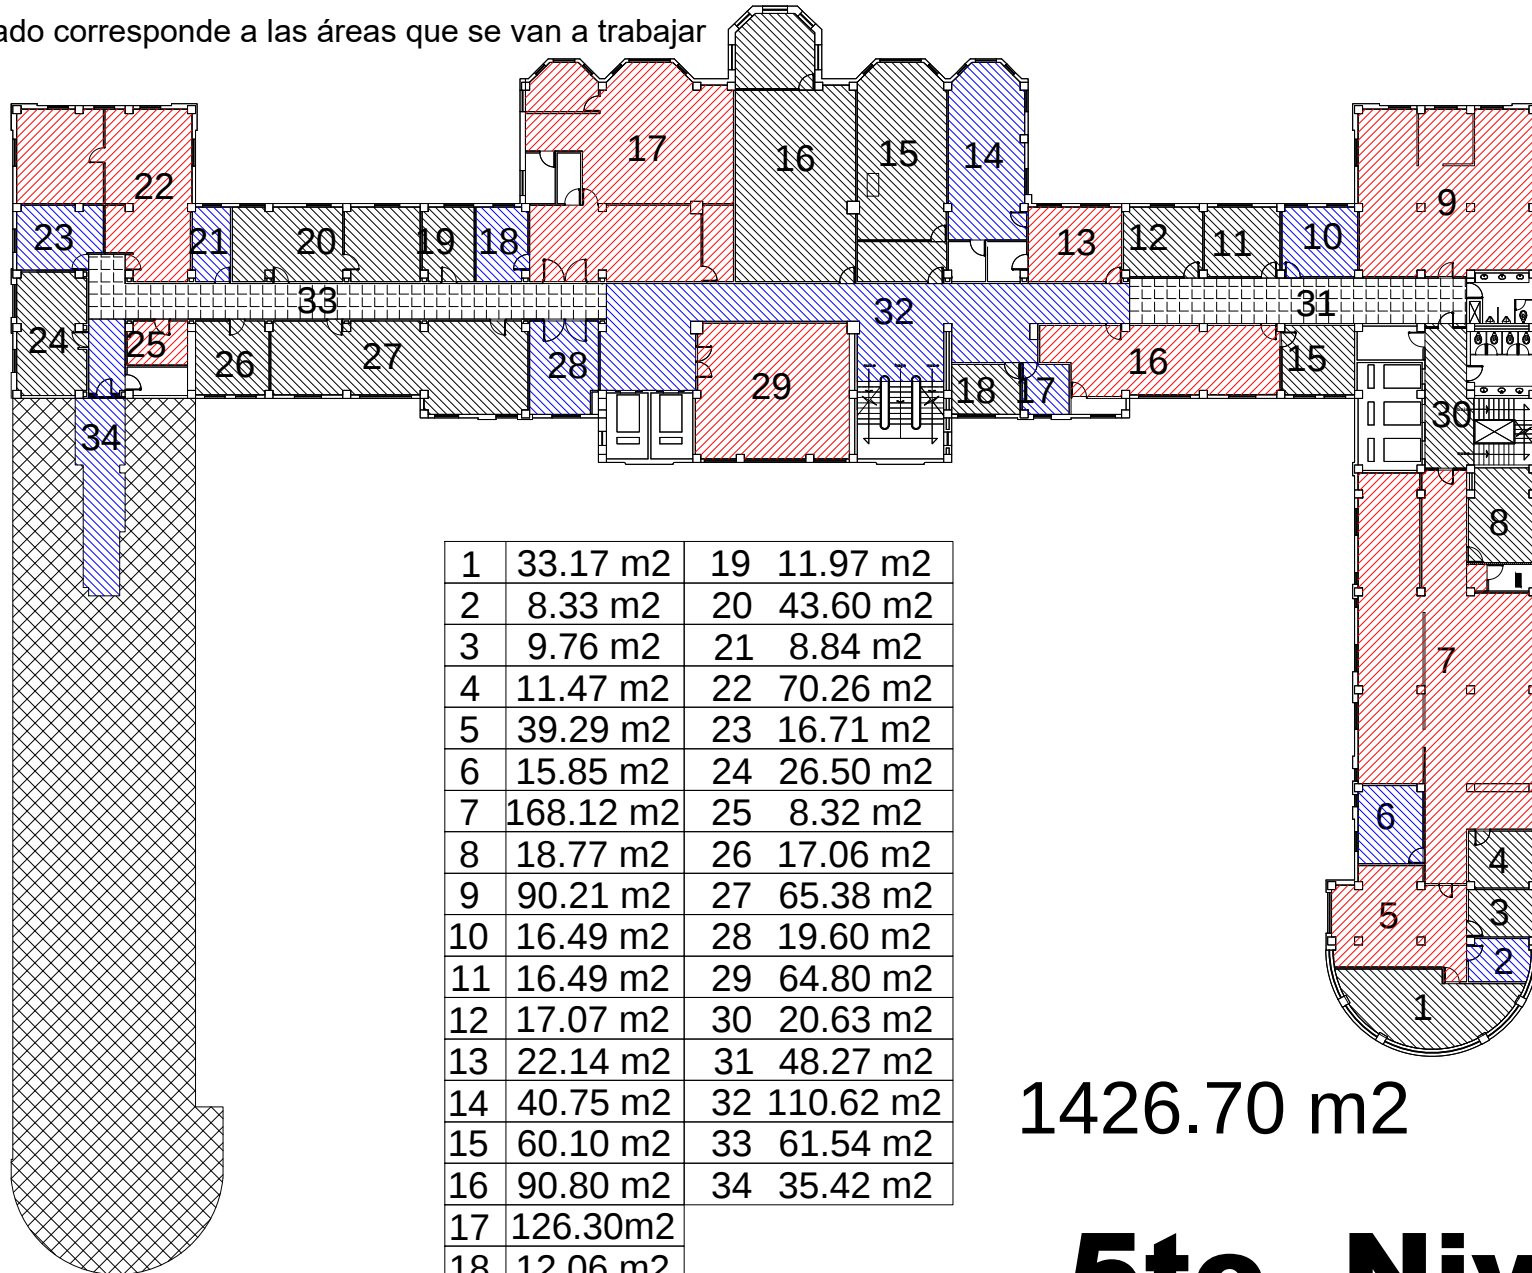

1426.70 m2

5to. Nivel