


3.00 2.80 2.80 2.80 2.80 3.00 17.20

17.30 6.79 5.00 5.50

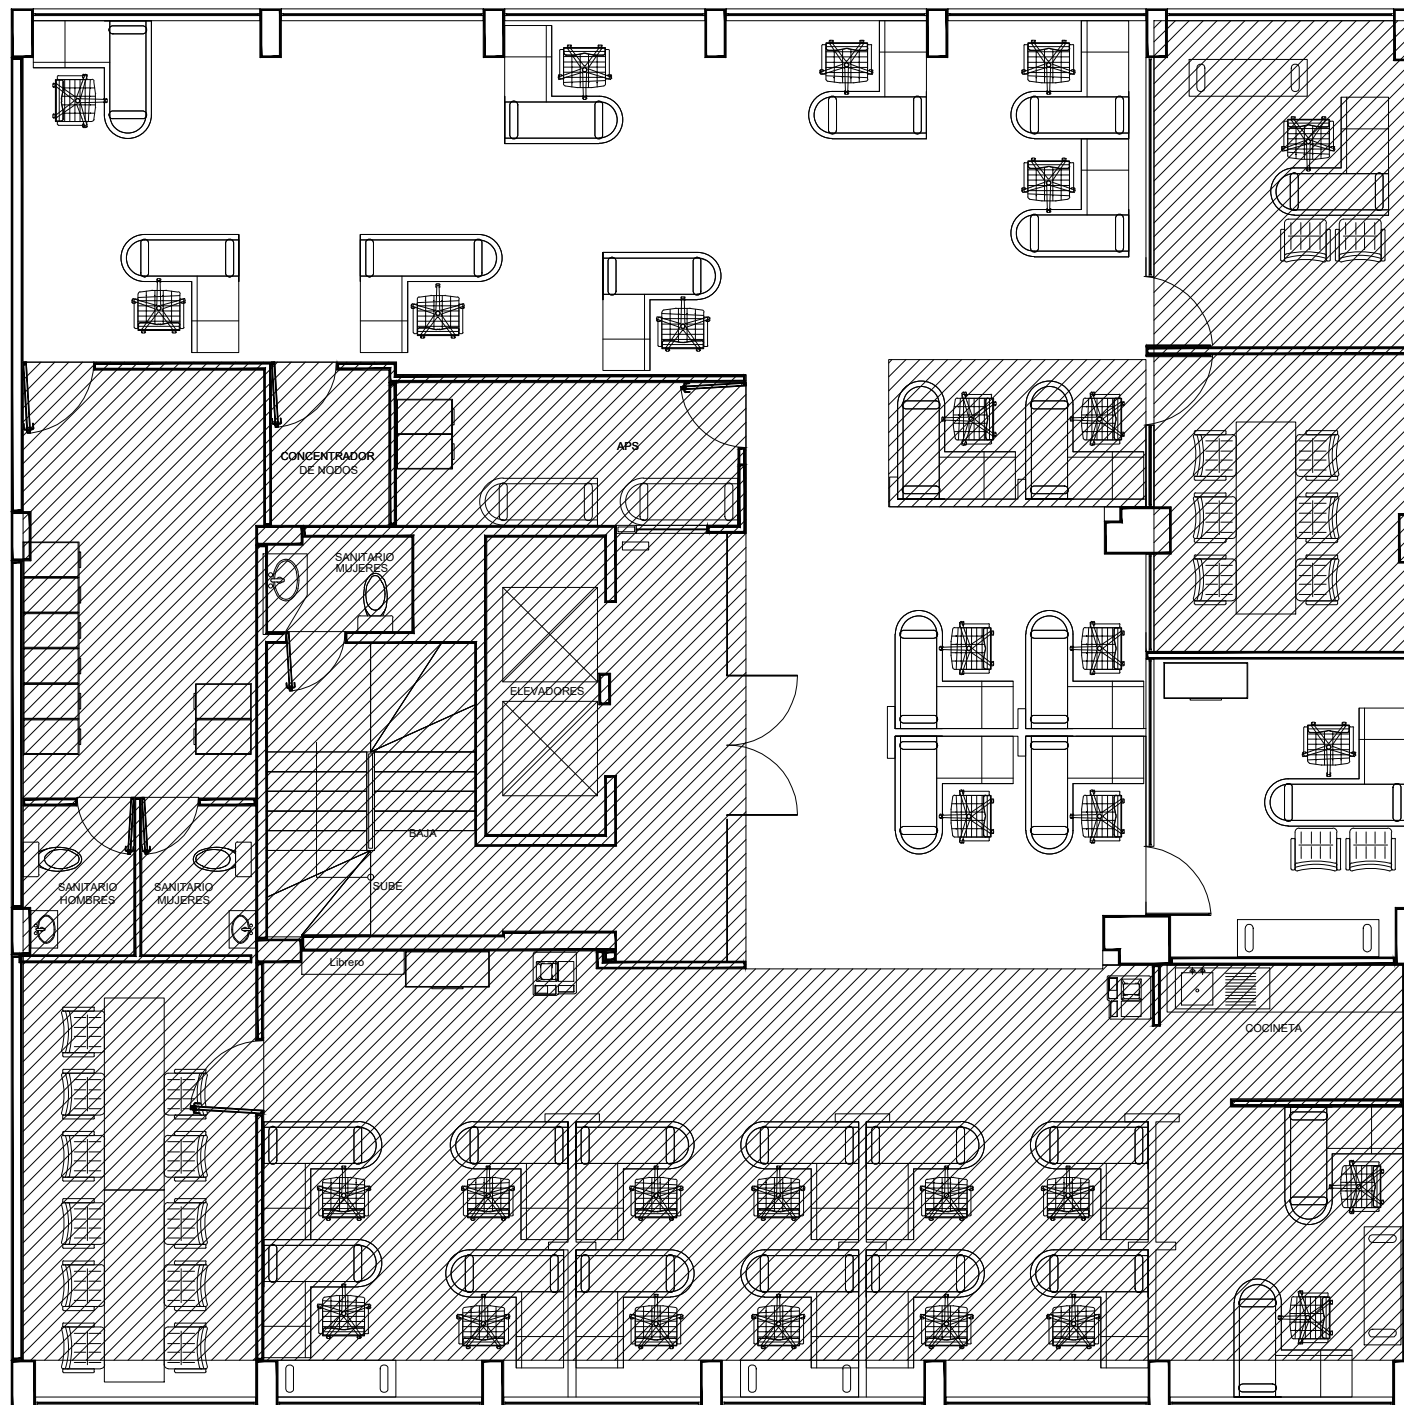

INSTITUTO MEXICANO DEL SEGURO SOCIAL
DIRECCIÓN DE ADMINISTRACIÓN
UNIDAD DE ADMINISTRACIÓN
COORDINACIÓN DE CONSERVACIÓN Y SERVICIOS
GENERALES
COORDINACIÓN TÉCNICA DE ADMINISTRACIÓN DE ACTIVOS
DIVISIÓN DE OPTIMIZACIÓN DE ACTIVOS

SIMBOLOGIA Y NOTAS

La zona achurada corresponde a las
áreas que no se van a trabajar

FIRMA DE CONFORMIDAD

PROYECTO: Toledo No. 10	
TIPO DE PLANO: ESTADO ACTUAL	PLANTILLA: A - 02
NIVEL: PRIMERO	ESCALA: S/E
FECHA: 13/09/2024	
DOMICILIO: CALLE TOLEDO N. 10, COLONIA JUÁREZ, ALCALDÍA CUAUHTÉMOC, CDMX	
AUTORIZO:	REVISO:
ELABORO:	