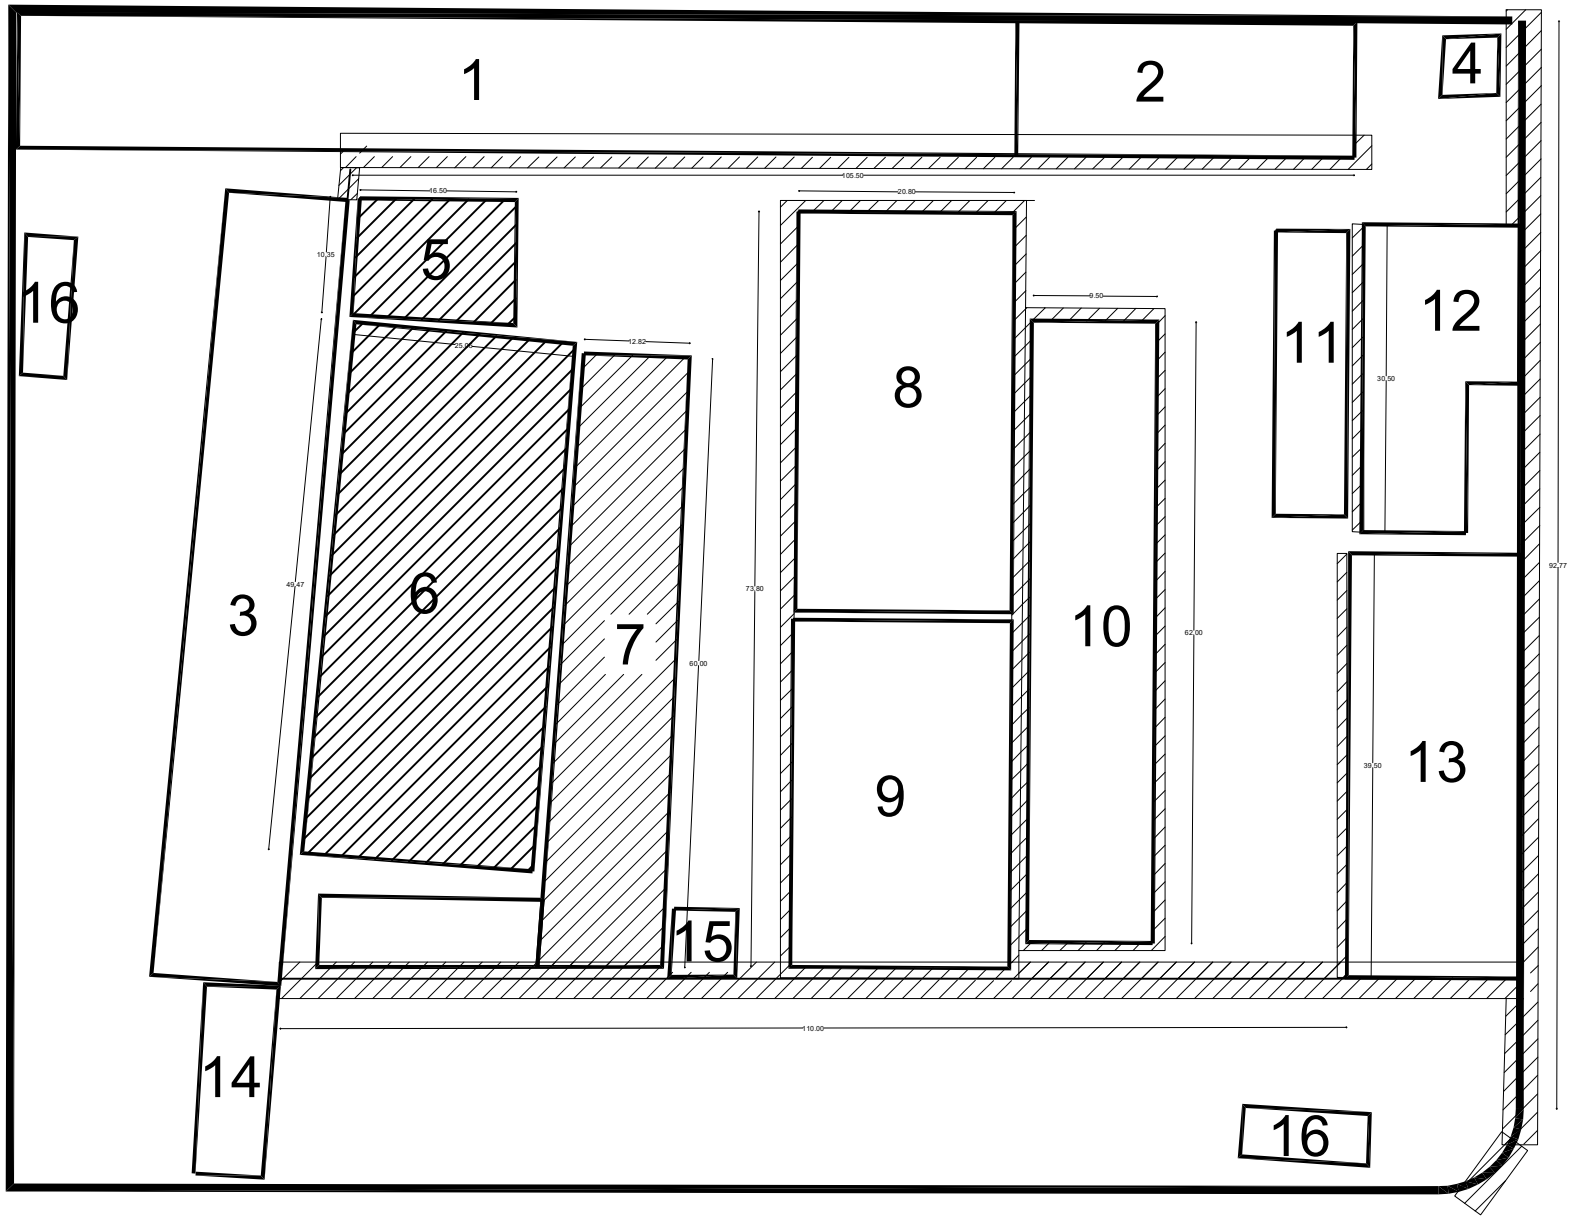

SIMBOLOGÍA Y NOTAS GENERALES:

- AREAS A INTERVENIR
- REMODELACION AMPLIA
- ACHURADO: MARCA EL PERIMETRO LADO EXTERIOR (APLANADOS Y PINTURA SEGUN CORRESPONDA)

1. LAS COTAS Y ANOTACIONES RIGEN AL DIBUJO
2. TODAS LAS COTAS ESTAN INDICADAS EN METROS
3. TODAS LAS MEDIDAS DEBERAN SER VERIFICADAS EN OBRA

MTRO. ANTONIO RIOS LIEVANO
TITULAR DE LA DIVISION DE INMUEBLES CENTRALES

MTRO. MAURICIO ISRAEL DIEGUEZ TREJO
JEFE DEL AREA DE OBRA BASICA

IMSS

LUGAR DEL PROYECTO:	CIUDAD DE MÉXICO.
DIRECCIÓN:	AV. HOSPITAL BENITO JUAREZ No. 12, COL. MAGDALENA DE LAS SALINAS, CDMX.
NOMBRE DEL PROYECTO:	CONJUNTO JUAREZ
DISEÑO DETALLADO:	
PLANO:	**PLANO DE CONJUNTO**
PLANTA BAJA	ESCALA: / FECHA: