



Dirección de Administración

Unidad de Administración


Coordinación de Conservación y Servicios Generales

Coordinación Técnica de Conservación y Servicios Complementarios

División de Inmuebles Centrales

Apéndice C

III. Planos de las áreas de trabajo.

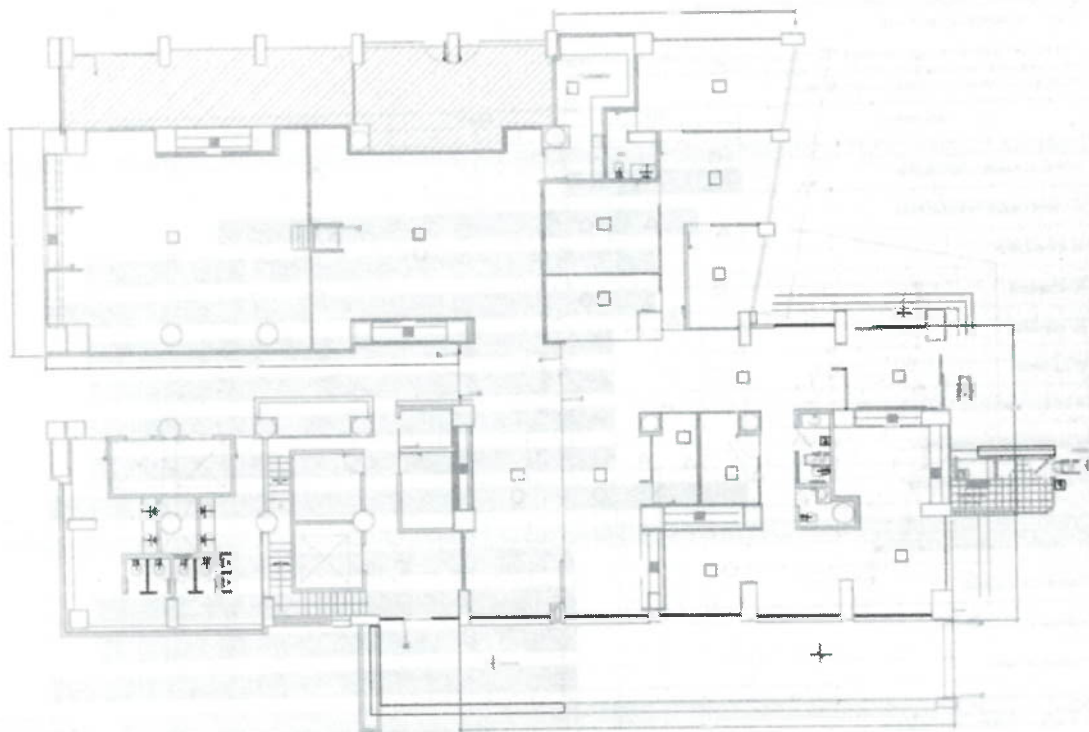

ESTADO ACTUAL
ACCIONES

La zona achurada corresponde a las áreas no que se van a trabajar



2026
año de
**Margarita
Maza**




Dirección de Administración

Unidad de Administración

Coordinación de Conservación y Servicios Generales

Coordinación Técnica de Conservación y Servicios Complementarios

División de Inmuebles Centrales

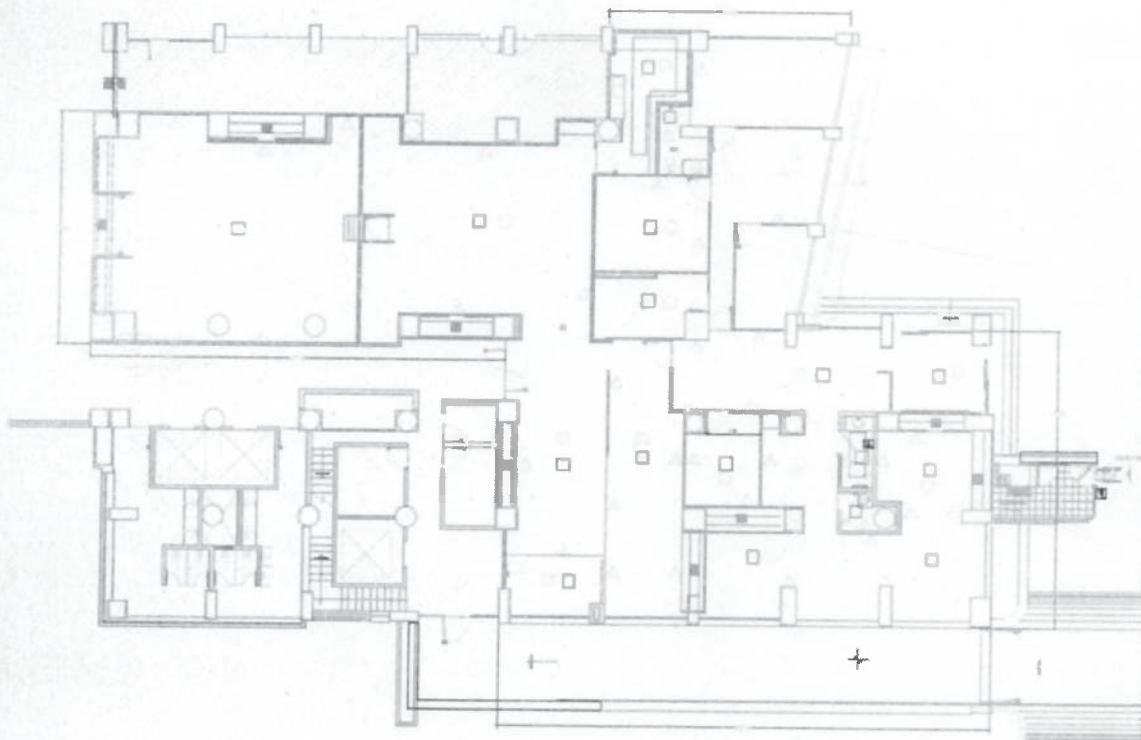


PROYECTO
ACCIONES

La zona achurada corresponde a las áreas no que se van a trabajar.



2026
año de
**Margarita
Maza**

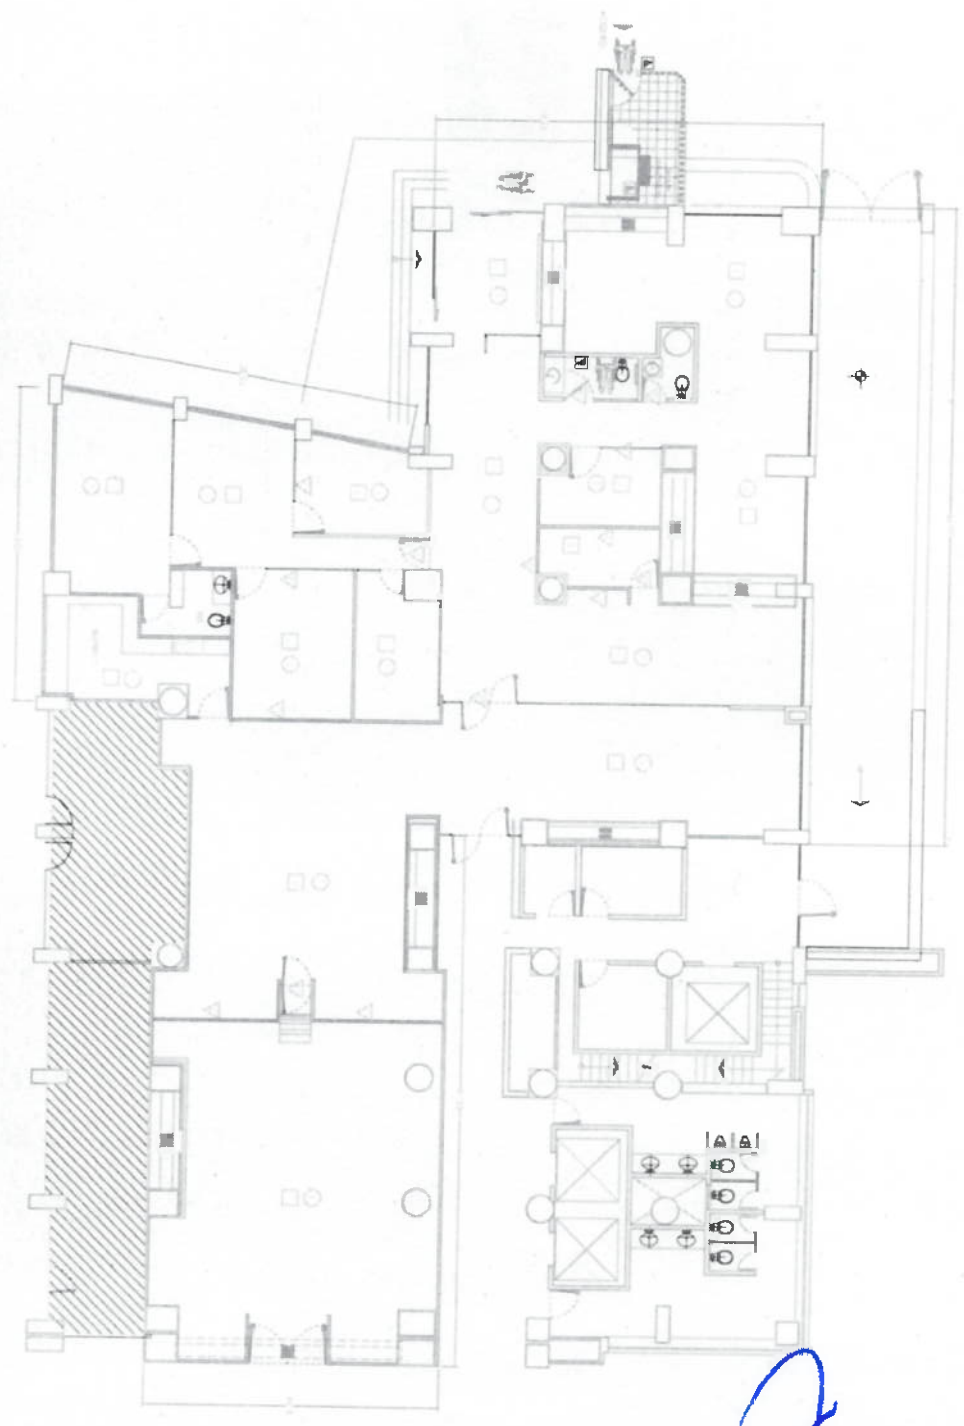

ESTADO ACTUAL
ACCIONES

ACCIONES PRELIMINARES

MUROS

DEMOLICIÓN DE MURO

RETIRO DE CANCELERIA, INCLUYE PUERTAS

RETIRO DE PUERTA EXISTENTE

PISO

DEMOLICIÓN, RETIRO PISO Y ZOLAB EXISTENTES

PISO FALSO, SE CONSERVA

PISO CERÁMICO

PLACÓN

DEMOLICIÓN DE PLACÓN LINO O MODULO EXISTENTE
RETIRO DE LUMINARIAS, INTERRUPTORES, DETECTORES DE HUMO
DE ACUERDO A CATALOGO

GENERALES

- 1) DESMONTAMIENTO DE TUBERIA DE CINTALIER
LAMPARAS CON CABLEADO INCLUIDO POR SUPERFICIES
DE PISO
- 2) REPARAR EN DIFERENTES ÁREAS DE MUROS
SE AGREGAR AL BUDGETO POR SUPERFICIES DE PISO
- 3) RETIRO DE CEMENTO, EXISTENTES

AREA DE OBRA BASICA

PROYECTO	COORDINACIÓN DE CONSERVACIÓN Y SERVICIOS GENERALES
CLIENTE	SECRETARÍA DE MEDIO AMBIENTE
PROYECTO	PROYECTO DE ACT. CEN. AM. 2 AL CALDA CUMPLEMOS
PROYECTO	OPERTURA
PROYECTO	MANTENIMIENTO

ACCIONES ESTADO ACTUAL

03

ACCIONES ACABADOS

MURD

PARO Y COLUMA DIVERTE: GALBRO
PINTURA VANDIA HASVA A LURA DI PLATIN
MURD DE TAMBORA A UNA LARA: NARANJO
PINTURA PUBLICA
RECONTEMENTO EN PURO HASVA UNA AL TURA DI 1.20 M
CANCELERIA CON ZERLO INTERCITE

PISO

SUBUNISTO Y CUBIERTA PISO CERAMICO
PISO FALSO ESTALNE

PLAFÓN

PLAFÓN RITIDULAR CON PLATAMICA PLUMETAL

GENERALES


- 1) CANTINTELA
- 2) COLOCACION DE P-ERFAS DE PASADA CTA
ESPECIFICACIONES SEGUN DTA DND
- 3) ILUMINACION
- 4) COLOCACION DE LAMPARAS DE LIL LING
PARTIALA Y SPOT SEGUN PLANO ELUMINACION
- 5) CINTA CON VIZ Y DATOS
- 6) AYUDA PARA TERCEROS SEGUN PROYECTO
- 7) PELICULA ESPECIFICA SEGUN SIGNA
AUTORIZACION SUPERADIRE
- 8) COLOCACION DE PANTALLAS MEXICAMENTE
ESMAUTILLADA
- 9) SANTIENES, SUBUNISTO Y CUBIERTA DE
MURD Y ALCEBROS SEGUN CATALOGO

AREA DE OBRA BASICA

COORDINACIÓN DE A TULON Y ORGANIZACION
DIRECCION DE OBRA DE MURD
REGISTRO No. 451201 LANCE ALICIA LUCAS LUCAS
PROYECTO DE OBRA BASICA
MANTENIMIENTO

PROYECTO / ACCIONES

04

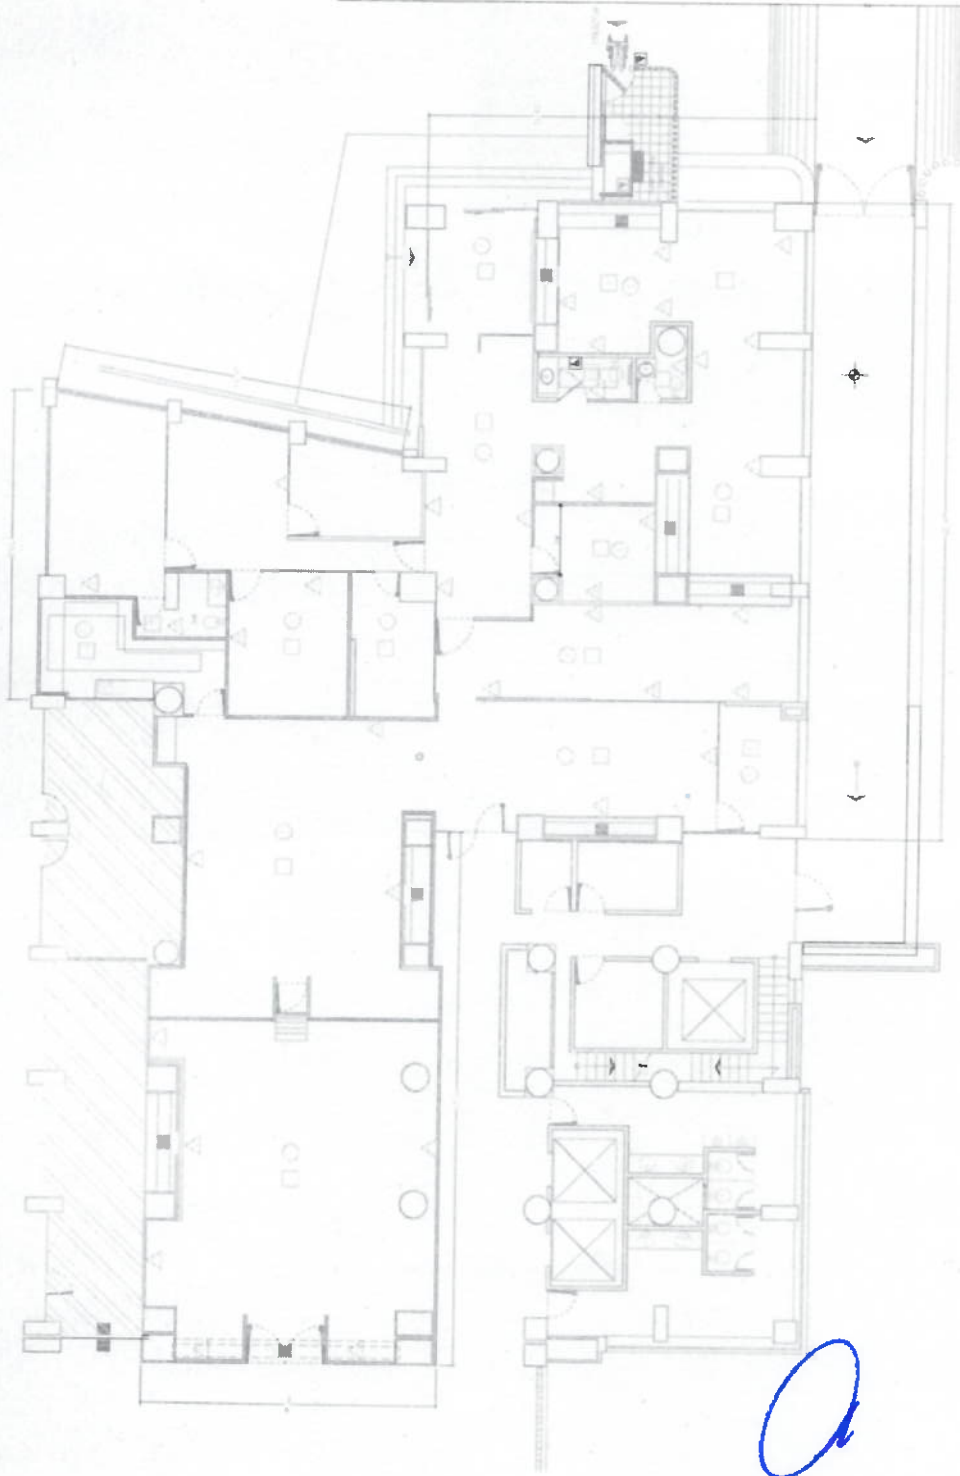

PROYECTO
ACCIONES