

ACCIONES PRELIMINARES

MUROS

-  DEMOLICIÓN DE MURO
-  RETIRO DE CANCELERIA, INCLUYE PUERTAS
-  RETIRO DE PUERTA EXISTENTE

PISO


-  DEMOLICIÓN, RETIRO PISO Y ZOCLO EXISTENTES
-  PISO FALSO, SE CONSERVA
-  PISO CERÁMICO

PLAFÓN

-  DEMOLICIÓN DE PLAFÓN LISO O MODULAR EXISTENTE, RETIRO DE LUMINARIAS, DIFUSORES, DETECTORES DE HUMO DE ACUERDO A CATÁLOGO

GENERALES:

- 1) DESMANTELAMIENTO DE TUBERÍA DE DIFERENTES DIÁMETROS CON CABLEADO, INDICADO POR SUPERVISIÓN IMSS
- 2) RESANES EN DIFERENTES ÁREAS DE MUROS DE ACUERDO A LO INDICADO POR SUPERVISIÓN IMSS
- 3) RETIRO DE PERSIANAS EXISTENTES

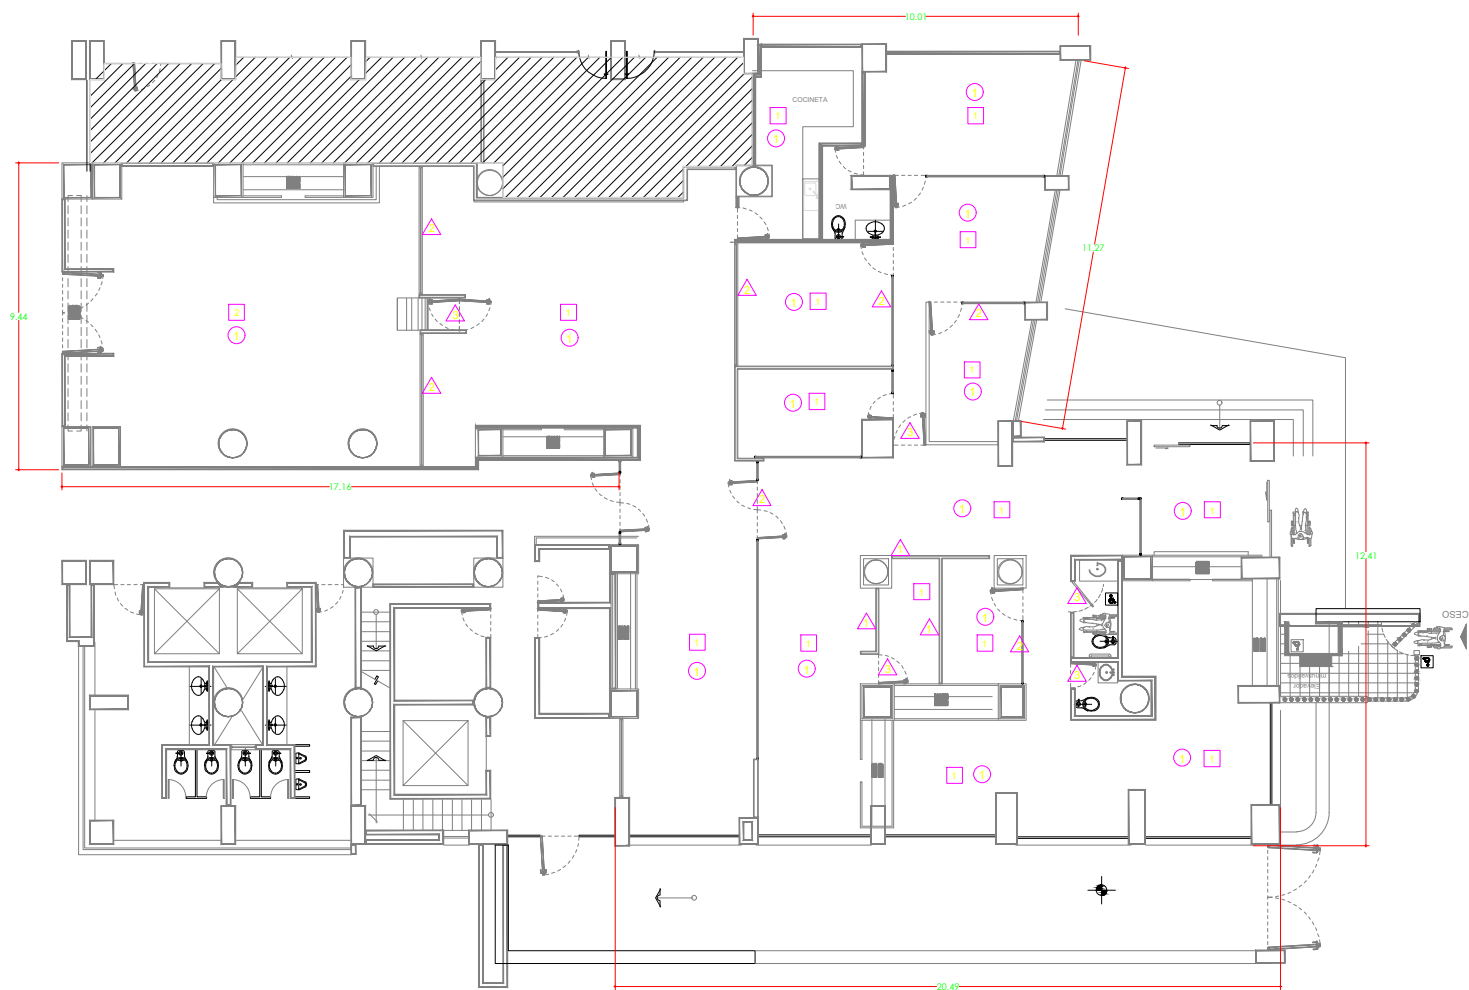

**ESTADO ACTUAL
ACCIONES**

ÁREA DE OBRA BÁSICA

ÁREA	COORDINACIÓN DE ATENCIÓN Y ORIENTACIÓN
LOCALIDAD	CIUDAD DE MÉXICO
UBICACIÓN	REFORMA No. 476 COL. JUÁREZ ALCALDÍA CUAUHTEMOC
TIPO DE UNIDAD	OFICINAS
TIPO DE OBRA	MANTENIMIENTO

PLANO	ACCIONES ESTADO ACTUAL	CLAVE DEL PLANO
FECHA	MAYO 2026	ESCALA S/E
		03