

ACCIONES ACABADOS

MUROS

-  MURO Y COLUMNA EXISTENTE, ACABADO
-  PINTURA VINÍLICA HASTA ALTURA DE PLAFÓN
-  MURO DE TABLAROCA A DOS CARAS, ACABADO
-  PINTURA VINÍLICA
-  RECUBRIMIENTO EN MURO HASTA UNA ALTURA DE 1.20 M
-  CANCELERIA CON ZOCLO HERCULITE

PISO


-  SUMINISTRO Y COLOCACIÓN PISO CERÁMICO
-  PISO FALSO EXISTENTE

PLAFÓN

-  PLAFON RETICULAR CON PLATABANDA PERIMETRAL

GENERALES:

- 1) CARPINTERIA
- COLOCACIÓN DE PUERTAS DE MADERA CON ESPECIFICACIONES SEGUN CATÁLOGO
- 2) ILUMINACIÓN
- COLOCACIÓN DE LUMINARIAS DE LED TIPO PANTALLA Y SPOT SEGUN PLANO ILUMINACIÓN
- 3) CONTACTOS, VOZ Y DATOS
- SALIDA PARA SERVICIOS SEGUN PROYECTO
- 4) PELÍCULA ESMERILADA DISEÑO SEGUN AUTORIZACIÓN SUPERVISIÓN
- 5) COLOCACIÓN DE PANTALLAS PREVIAMENTE DESMANTELADAS
- 6) SANITARIOS, SUMINISTRO Y COLOCACIÓN DE MUEBLES Y ACCESORIOS SEGUN CATÁLOGO

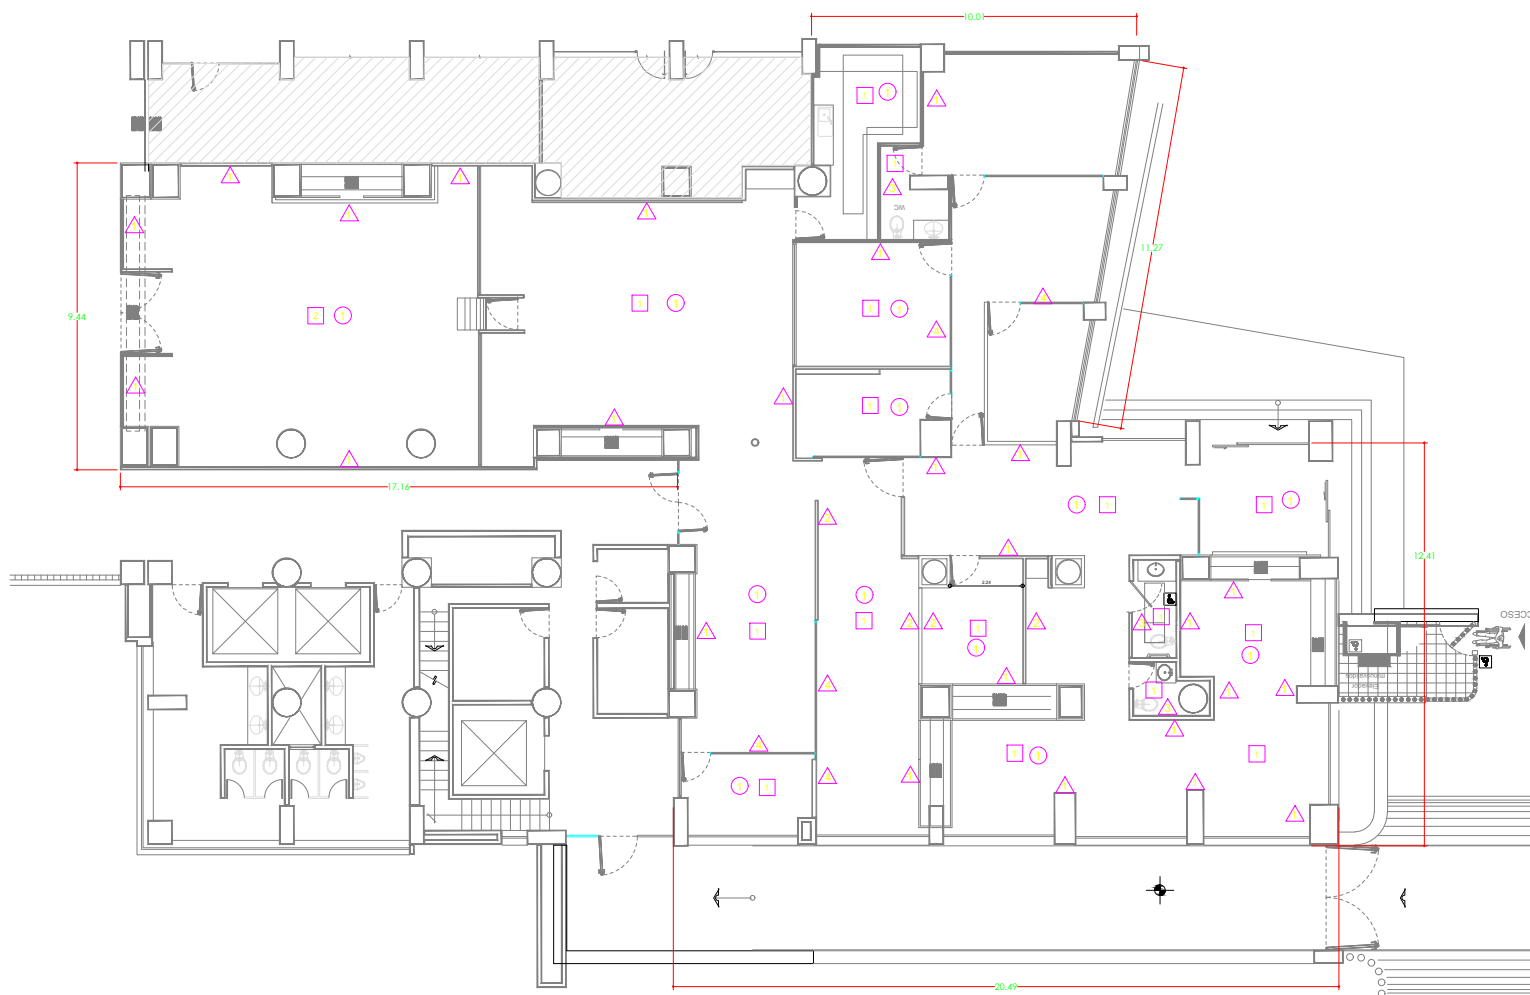

PROYECTO ACCIONES

AREA DE OBRA BASICA

AREA	COORDINACIÓN DE ATENCIÓN Y ORIENTACIÓN
LOCALIDAD	CIUDAD DE MEXICO
UBICACION	REFORMA No. 476 COL. JUAREZ ALCALDIA CUAUHTEMOC
TIPO DE UNIDAD	OFICINAS
TIPO DE OBRA	MANTENIMIENTO

PLANO	PROYECTO / ACCIONES	CLAVE DEL PLANO
FECHA	MAYO 2026	ESCALA S/E
		04