


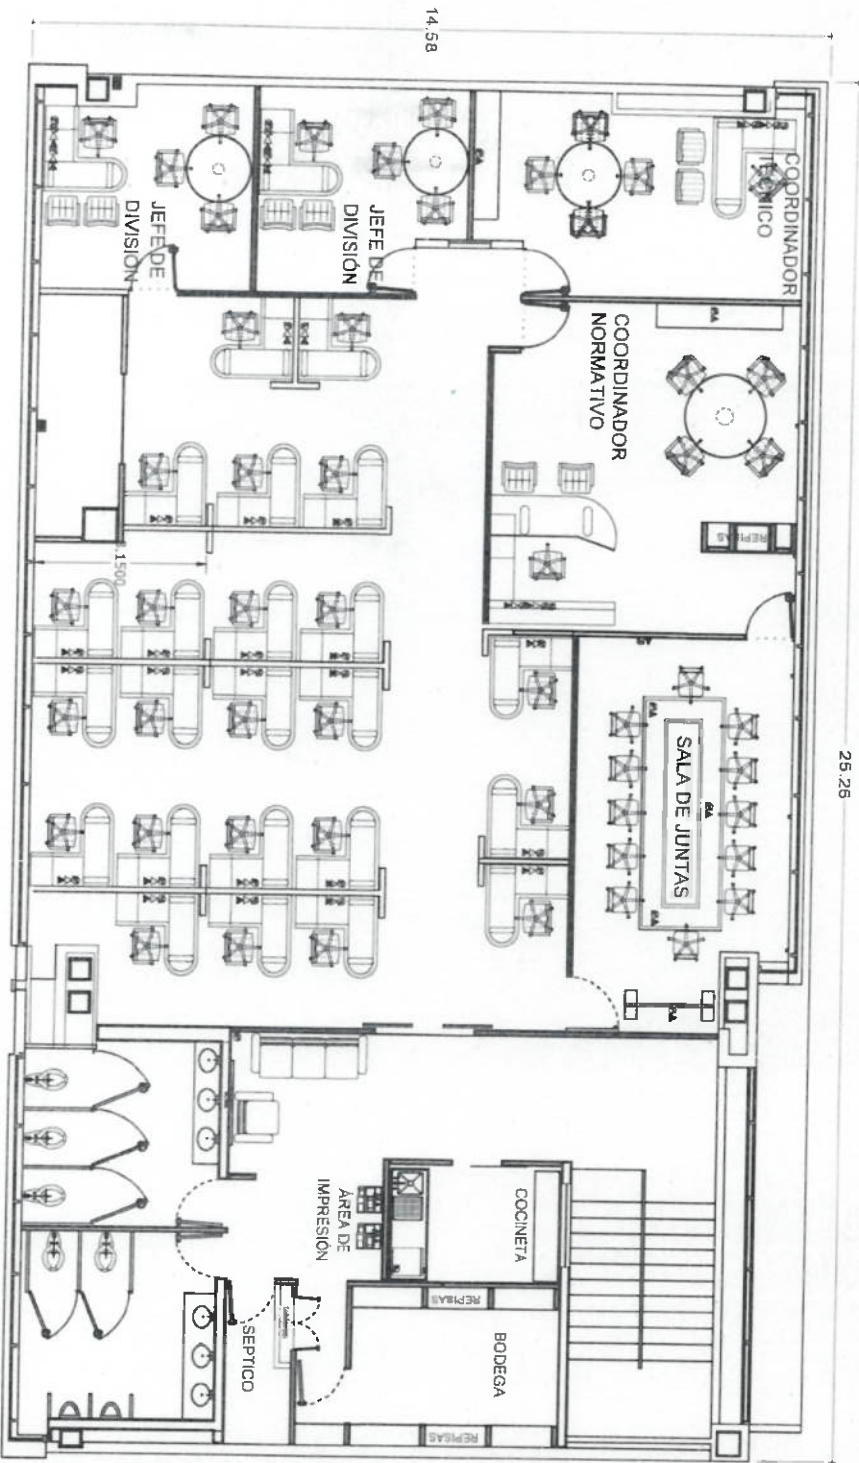

La zona achurada no se va a trabajar


**PLANTA ALTA
PROYECTO**

AREA DE OBRA BASICA

PROYECTO PLANTA ALTA

04

25.05

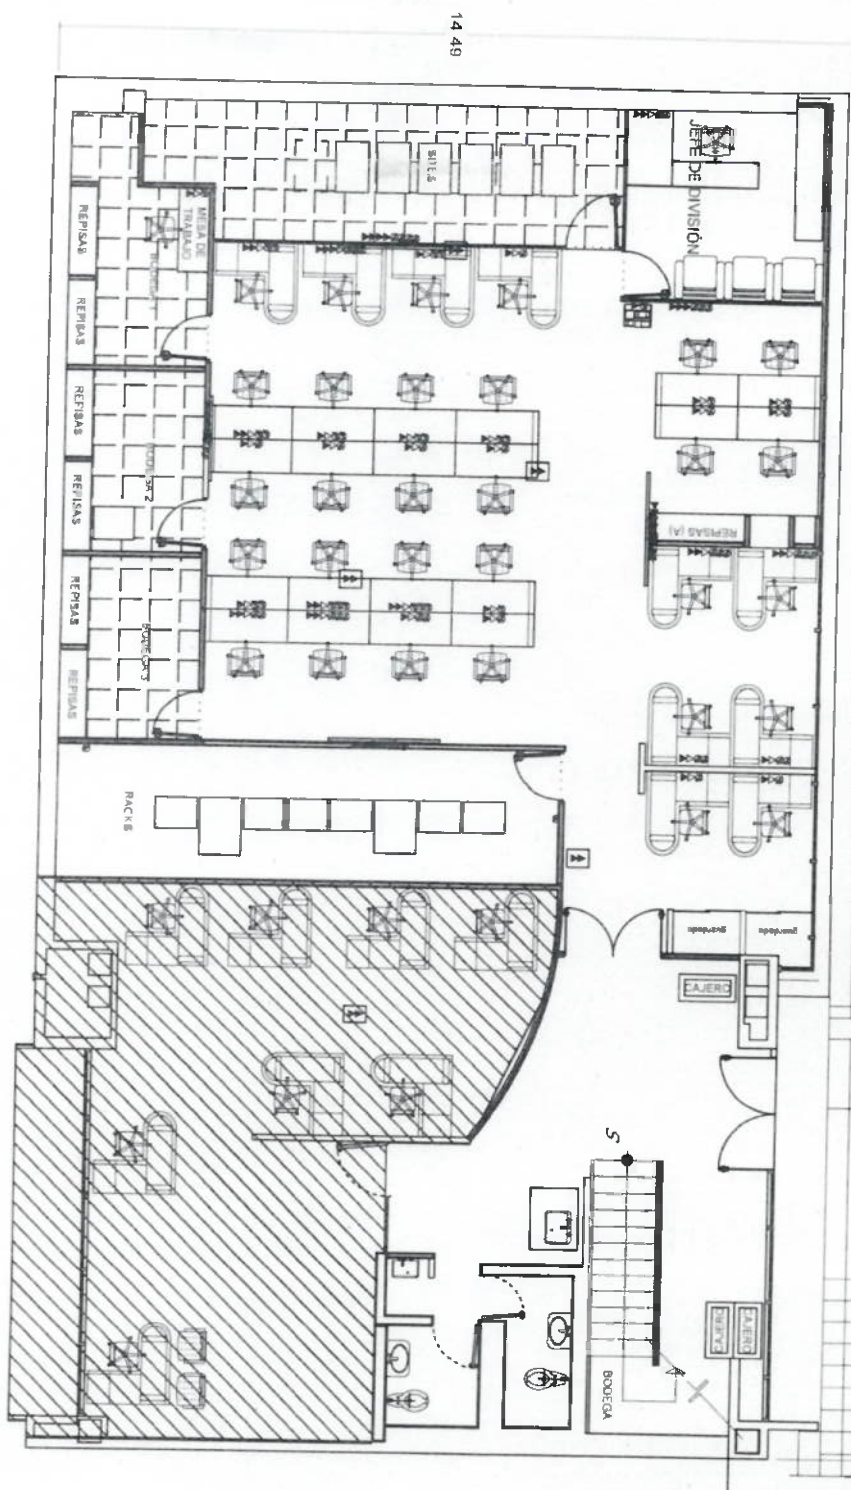

14.49

La zona achurada no se va a trabajar

PLANTA BAJA
PROYECTO


ÁREA DE OBRA BÁSICA

PROYECTO PLANTA BAJA

03

25.06

14.49

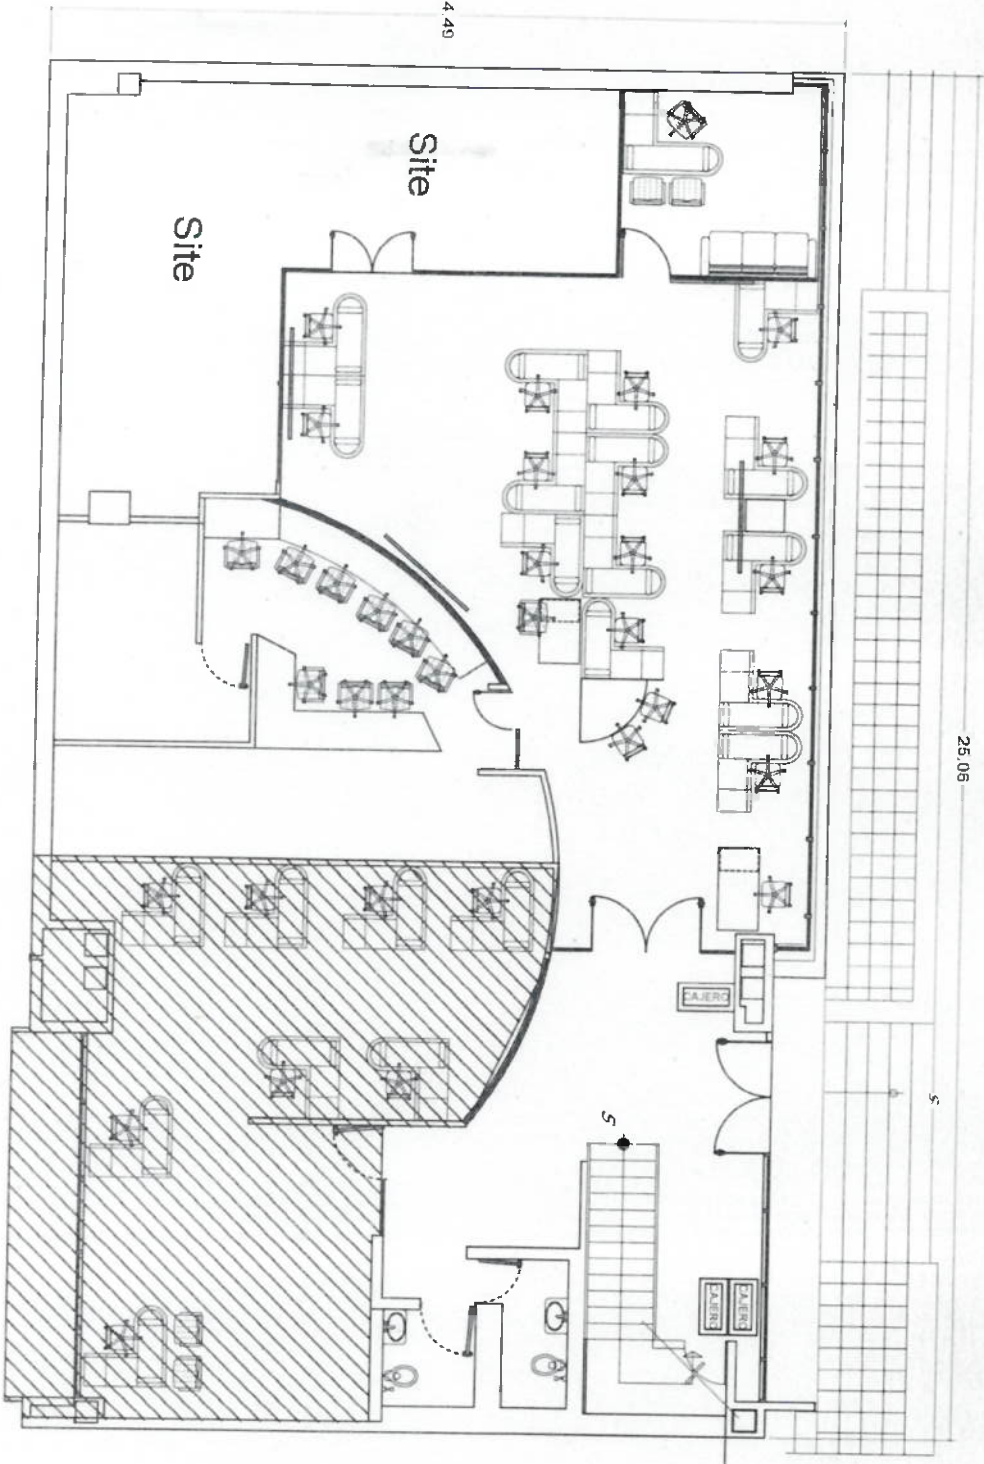

La zona achurada no se va a trabajar

PLANTA BAJA
ESTADO ACTUAL

COORDINACIÓN DE CONSERVACIÓN Y SERVICIOS
COORDINACIÓN DE CONSTRUCCIÓN Y SERVICIOS
DIVISION DE MANUTENCION CENTRALES
AREA DE OBRA BASICA



AREA DE OBRA BASICA

ESTADO ACTUAL PLANTA BAJA

01



PLANTA ALTA
ESTADO ACTUAL

AREA DE OBRA BASICA	
ITEM	RECONSTRUCCION DE LA CUBIERTA DE LA CUBIERTA
DESCRIPCION	RECONSTRUCCION DE LA CUBIERTA DE LA CUBIERTA
UNIDAD DE MEDIDA	M2
CANTIDAD	1.00
VALOR UNITARIO	1.00
VALOR TOTAL	1.00
ESTADO ACTUAL PLANTA ALTA	
02	