


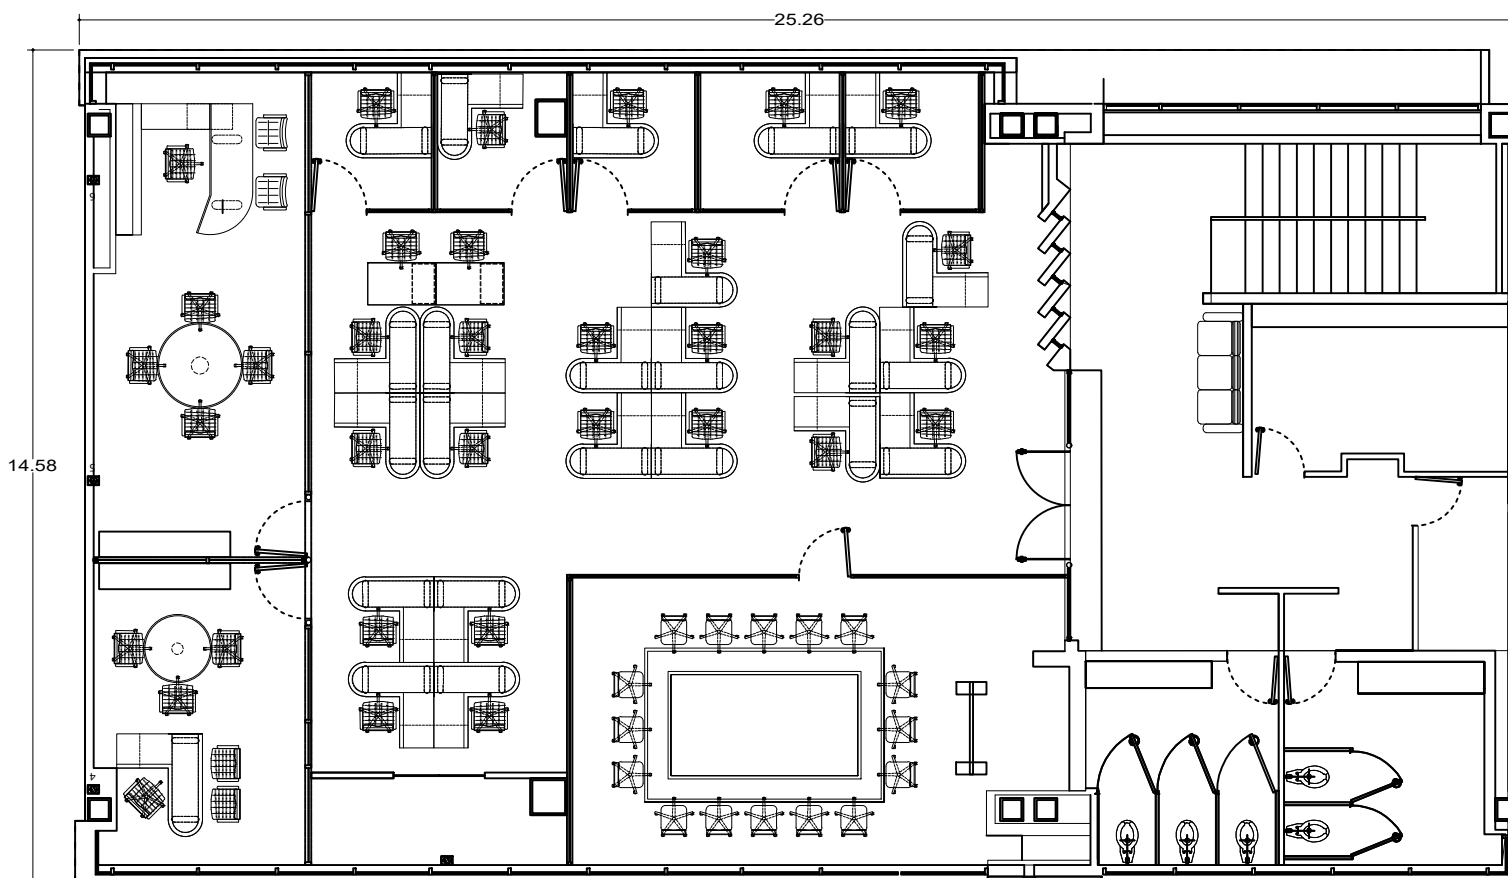

PLANTA ALTA
ESTADO ACTUAL

ÁREA DE OBRA BÁSICA

ÁREA	EDIFICIO TELECOMUNICACIONES
LOCALIDAD	CIUDAD DE MÉXICO
UBICACIÓN	REFORMA No. 476 COL. JUÁREZ ALCALDÍA CUAUHTEMOC
TIPO DE UNIDAD	OFICINAS
TIPO DE OBRA	MANTENIMIENTO

PLANO	CLAVE DEL PLANO
ESTADO ACTUAL PLANTA ALTA	02
FECHA	ABRIL 2026
ESCALA	S/E