


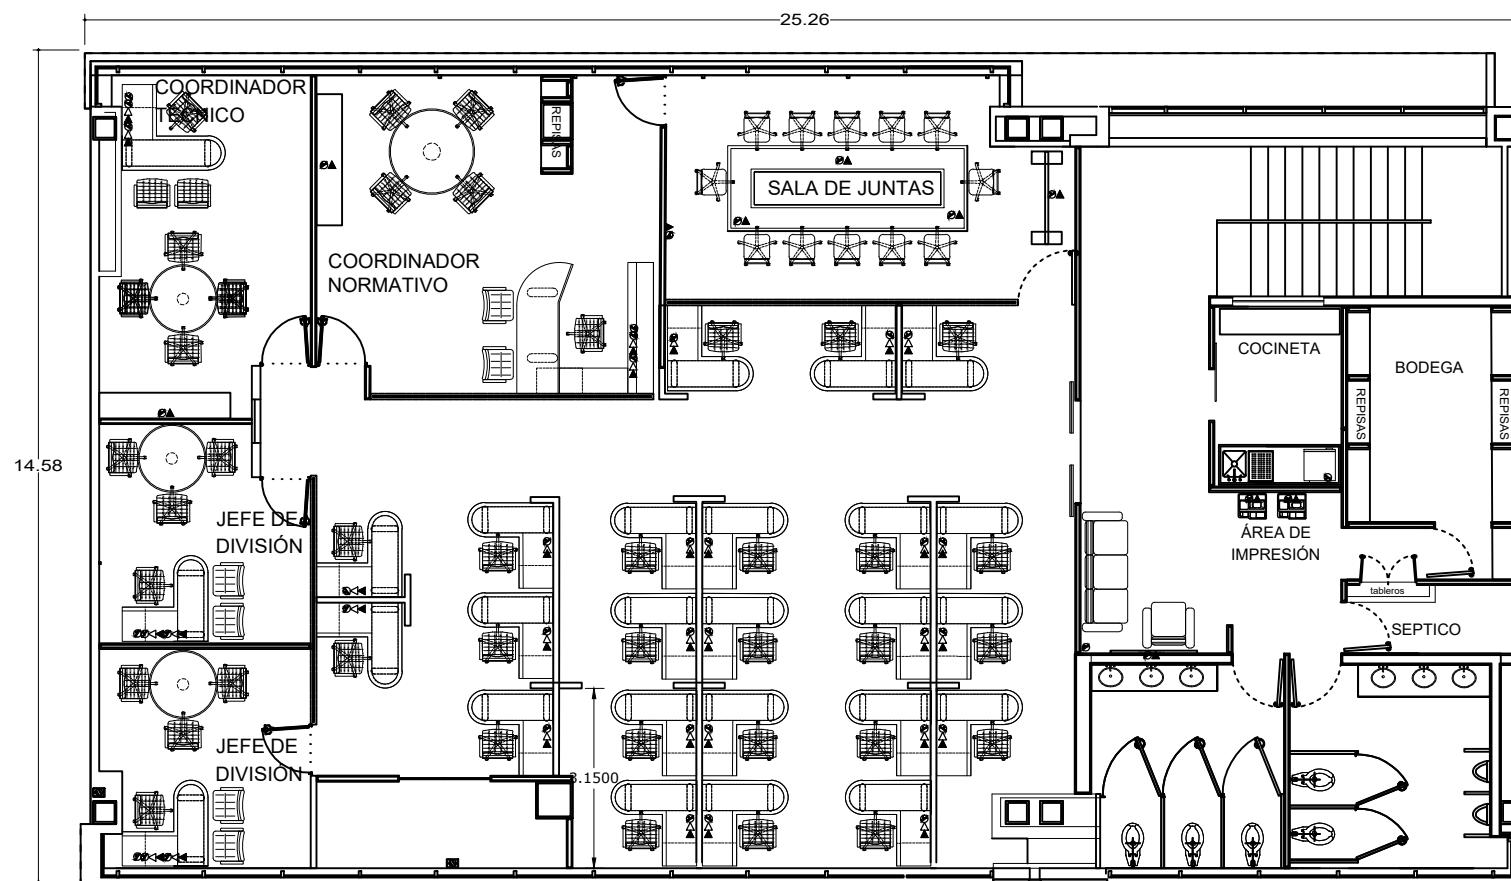

La zona achurada no se va a trabajar

PLANTA ALTA PROYECTO

ÁREA DE OBRA BÁSICA

ÁREA	EDIFICIO TELECOMUNICACIONES
LOCALIDAD	CIUDAD DE MÉXICO
UBICACIÓN	REFORMA No. 476 COL. JUAREZ ALCALDÍA CUAUHTEMOC
TIPO DE UNIDAD	OFICINAS
TIPO DE OBRA	MANTENIMIENTO

PLANO	PROYECTO PLANTA ALTA	CLAVE DEL PLANO
FECHA	ABRIL 2026	ESCALA S/E

04