


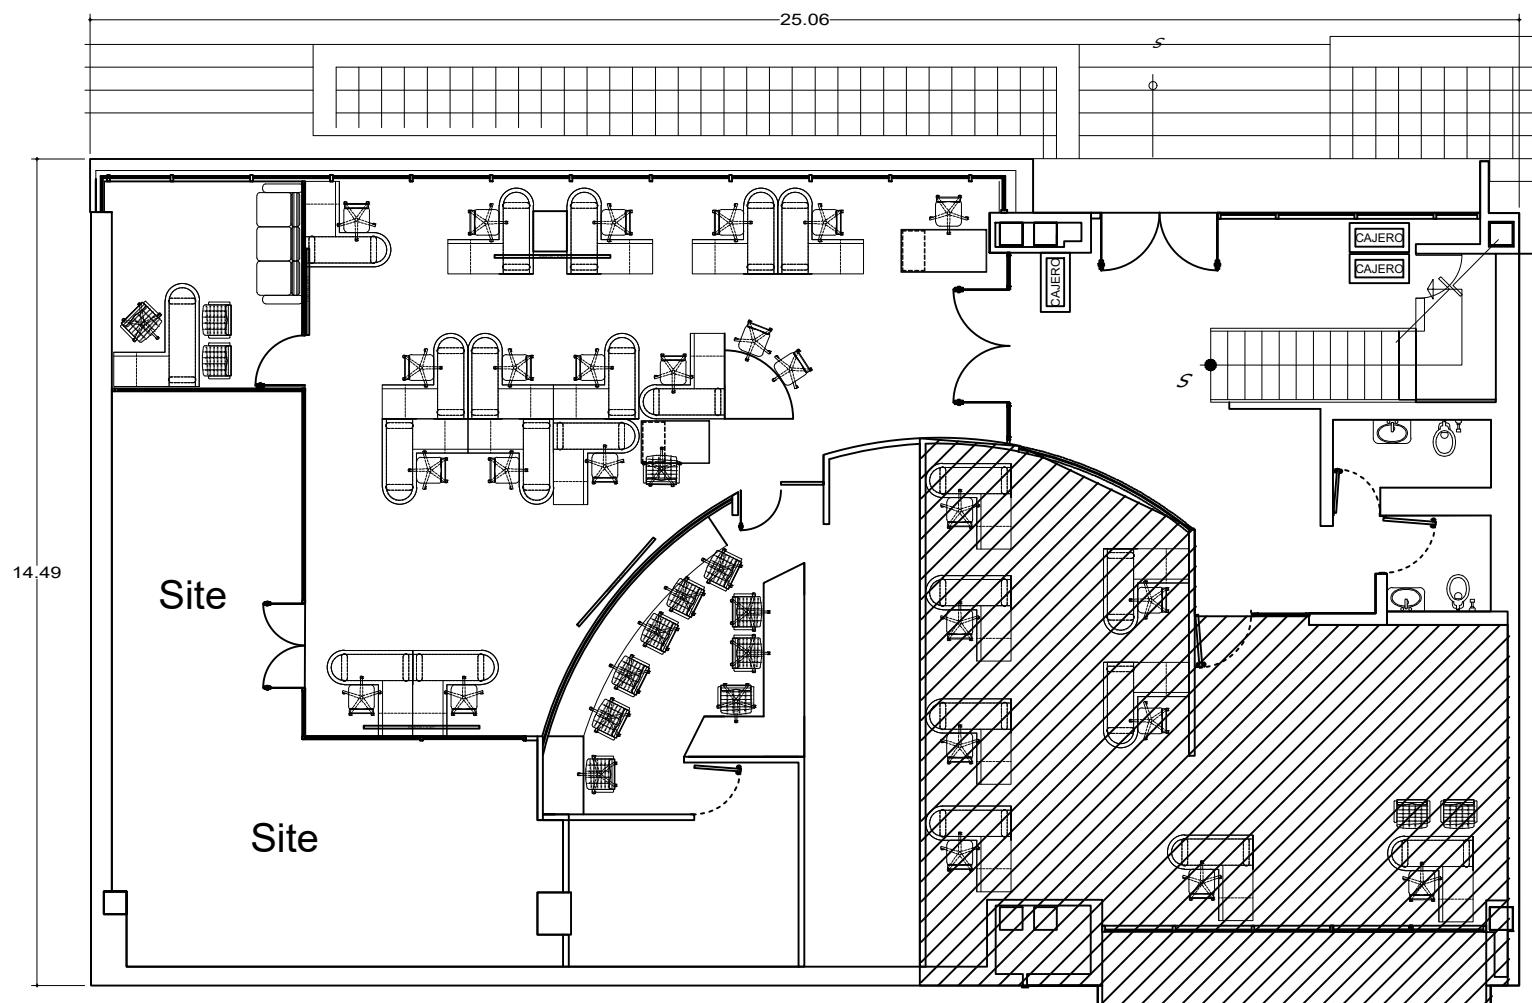

La zona achurada no se va a trabajar

PLANTA BAJA
ESTADO ACTUAL

ÁREA DE OBRA BÁSICA

ÁREA	EDIFICIO TELECOMUNICACIONES
LOCALIDAD	CIUDAD DE MEXICO
UBICACION	REFORMA No. 476 COL. JUAREZ ALCALDIA CUAUHTEMOC
TIPO DE UNIDAD	OFICINAS
TIPO DE OBRA	MANTENIMIENTO

PLANO	CLAVE DEL PLANO
ESTADO ACTUAL PLANTA BAJA	01
FECHA	ABRIL 2026
ESCALA	S/E