


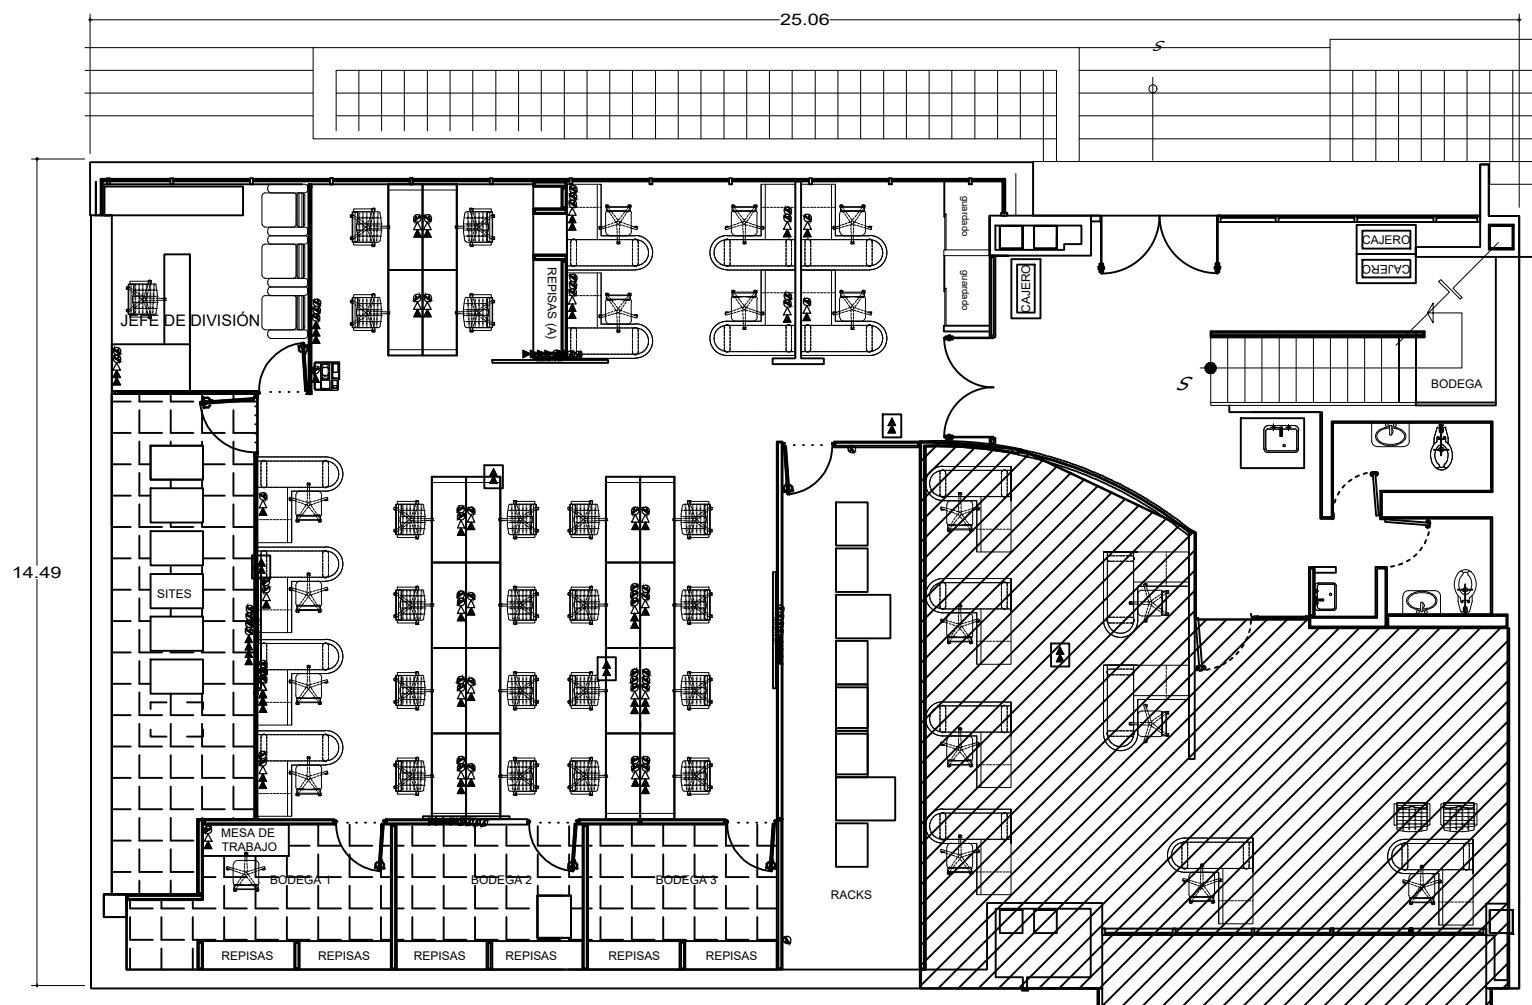

La zona achurada no se va a trabajar

## PLANTA BAJA PROYECTO

### ÁREA DE OBRA BÁSICA

|                |                                                 |
|----------------|-------------------------------------------------|
| ÁREA           | EDIFICIO TELECOMUNICACIONES                     |
| LOCALIDAD      | CIUDAD DE MÉXICO                                |
| UBICACIÓN      | REFORMA No. 476 COL. JUAREZ ALCALDÍA CUAUHTEMOC |
| TIPO DE UNIDAD | OFICINAS                                        |
| TIPO DE OBRA   | MANTENIMIENTO                                   |

|       |                      |                 |
|-------|----------------------|-----------------|
| PLANO | PROYECTO PLANTA BAJA | CLAVE DEL PLANO |
| FECHA | ABRIL 2026           | ESCALA S/E      |

03