


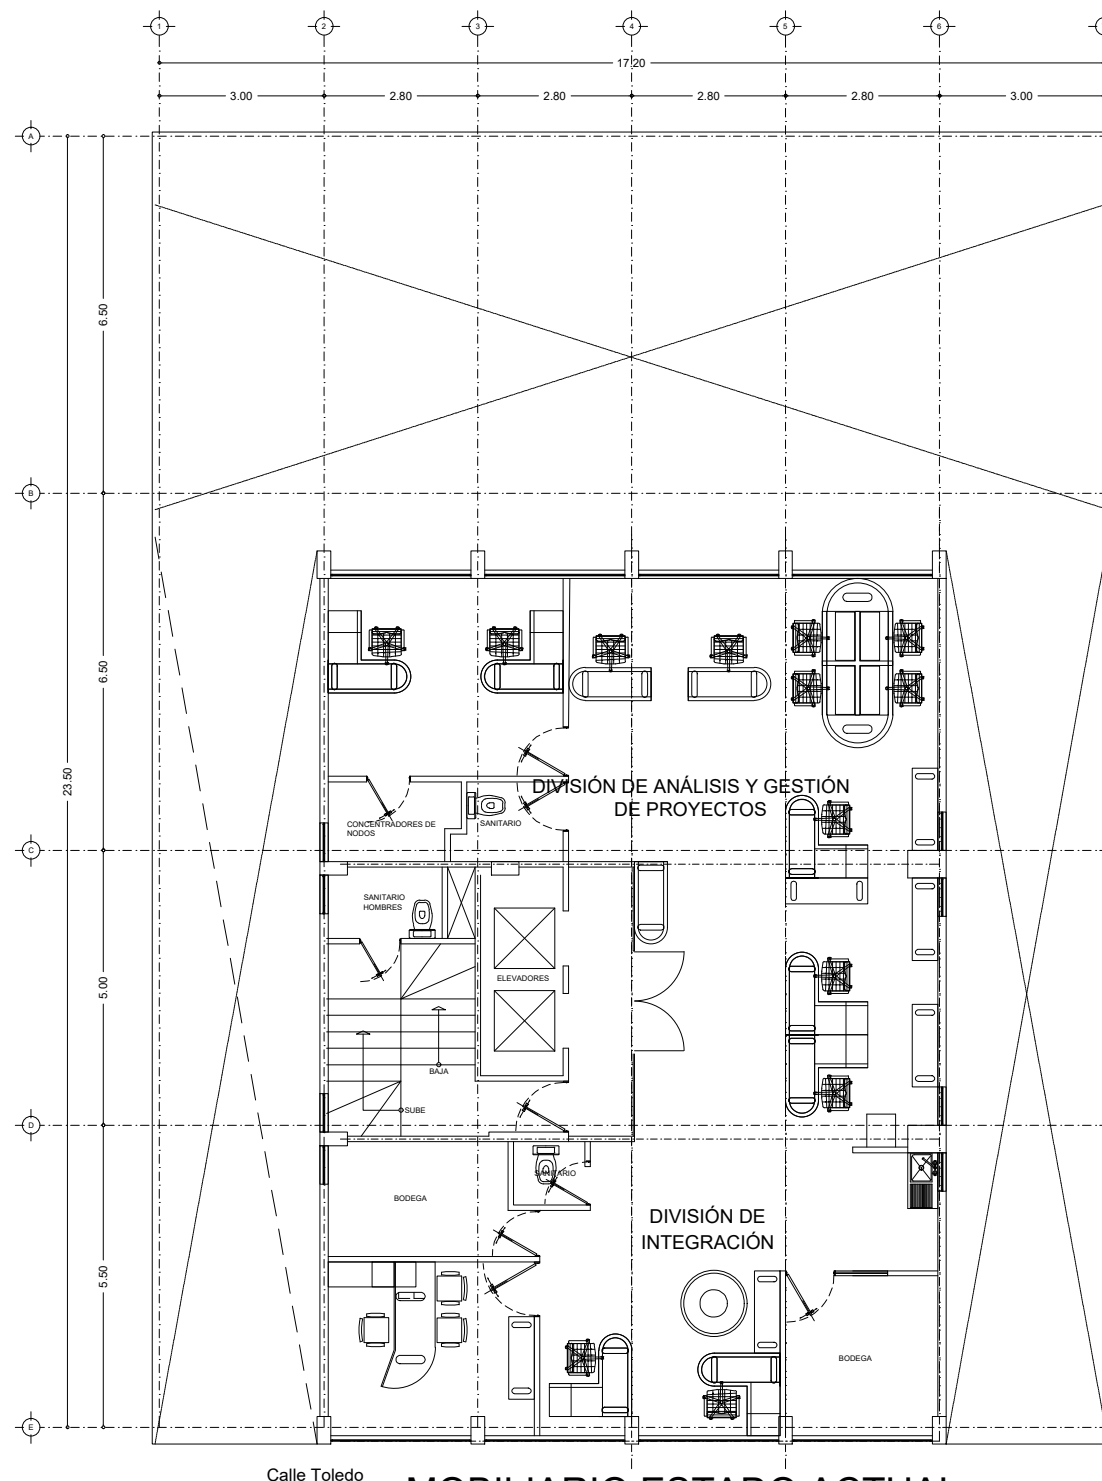

Los croquis arquitectónicos, corresponden a las áreas en donde se realizarán los trabajos de conservación y mantenimiento mencionados en el catálogo

Calle Toledo

MOBILIARIO ESTADO ACTUAL TOLEDO No. 10 - PISO 8