

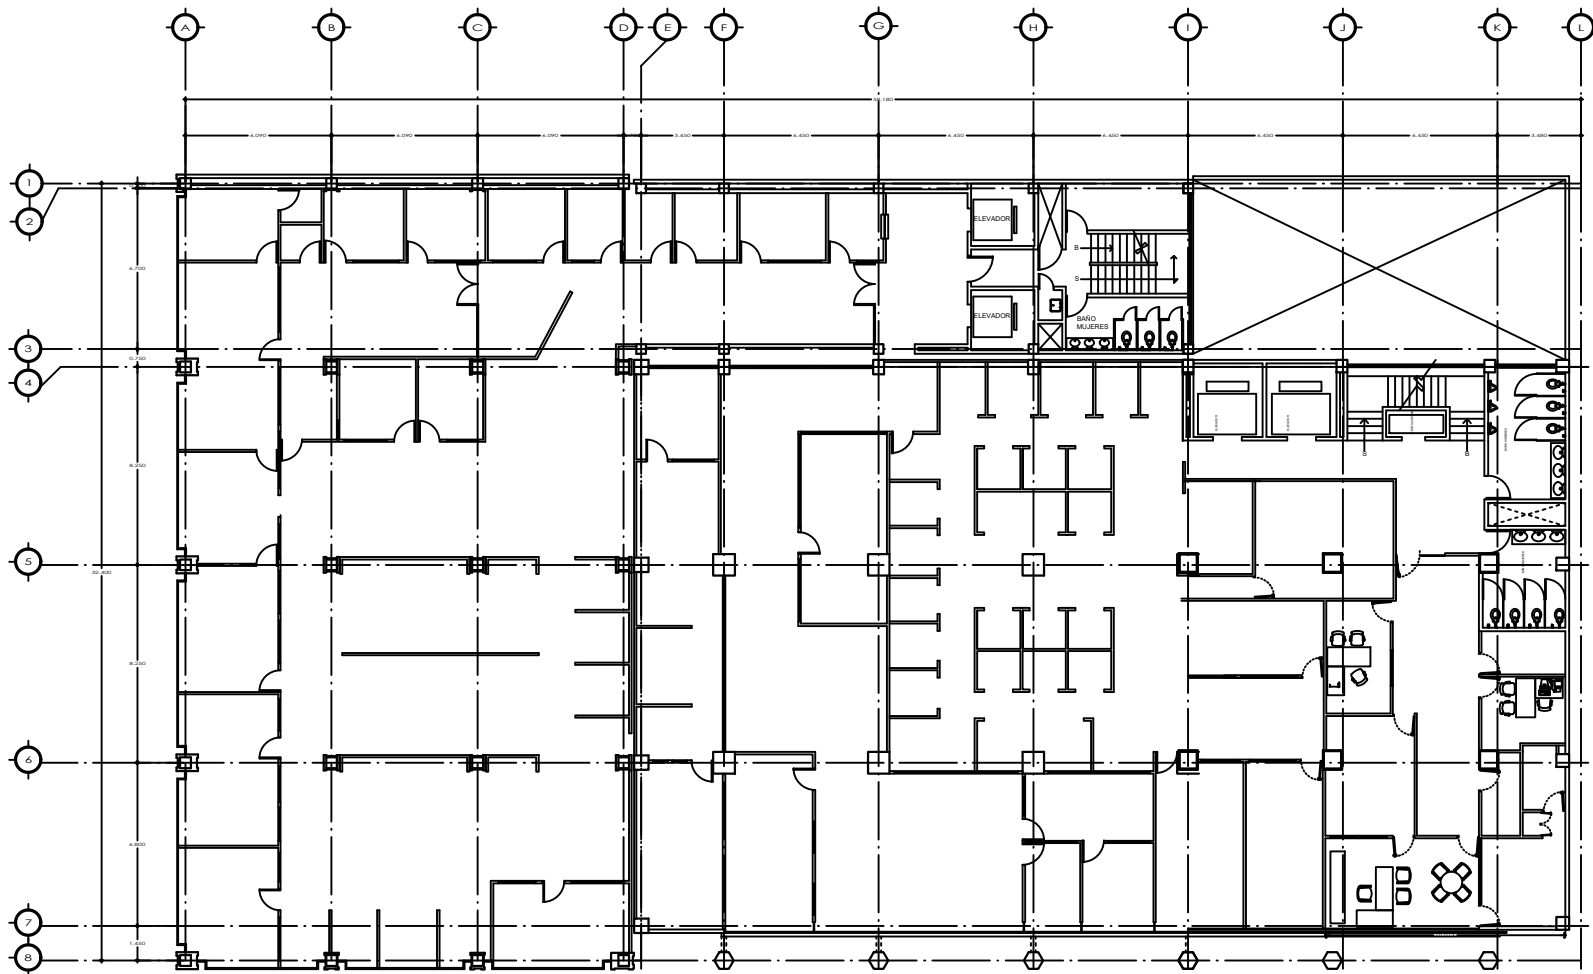


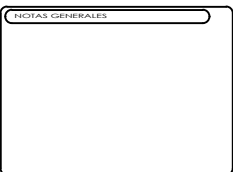

toledo 21
2to. piso

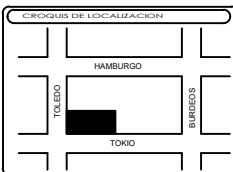

	LIC. SANTIAGO LEVY ALGAZI DIRECTOR GENERAL	
	LIC. EDUARDO ROSAS PÉREZ DE VEGA SUBDIRECTOR GENERAL DE ADMINISTRACIÓN Y FINANZAS	
	SECRETARÍA DE SALUD DIRECCIÓN GENERAL DE SALUD PÚBLICA	
	DIRECCIÓN GENERAL DE SALUD PÚBLICA SUBDIRECCIÓN DE SALUD PÚBLICA	
PLANTA ARQUITECTÓNICA SEGUNDO PISO		A QA 01
FECHA: ABRIL 2002		ESCALA: 1:100