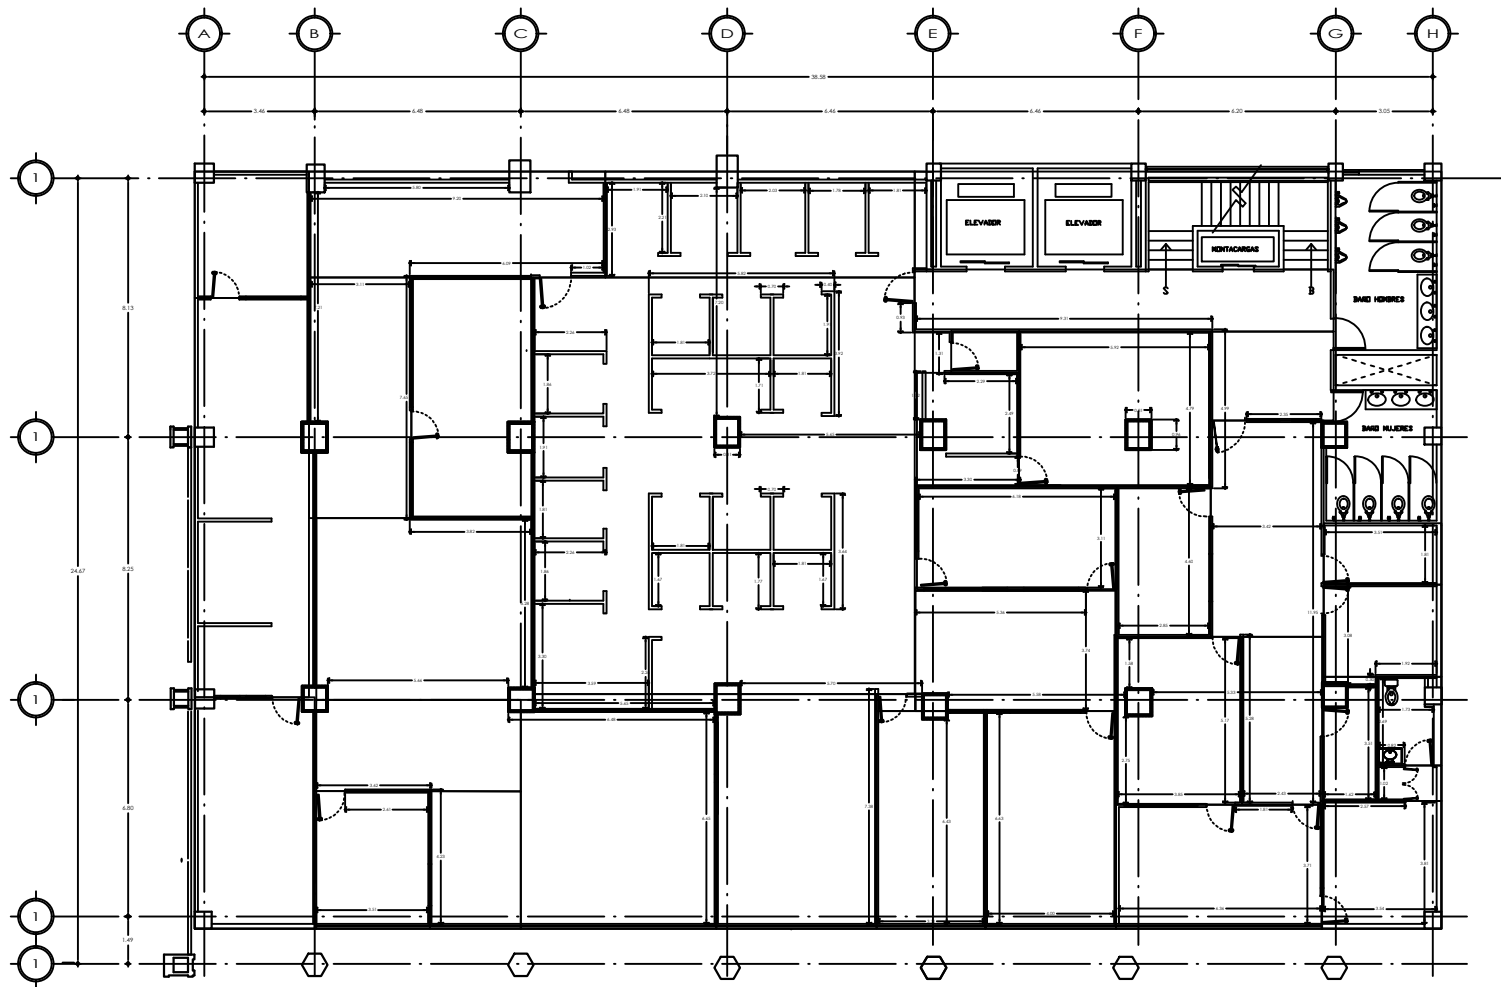


Mtro. Juan Francisco Molinar Horcasitas DIRECTOR GENERAL			
IMSS			
PLANTA ARQUITECTONICA DEMOLICIONES			
ESTADO ACTUAL			
Escala: 1:500			
Fecha: 2024			
Diseño: 2024			
Revisión: 2024			
Aprobación: 2024			