
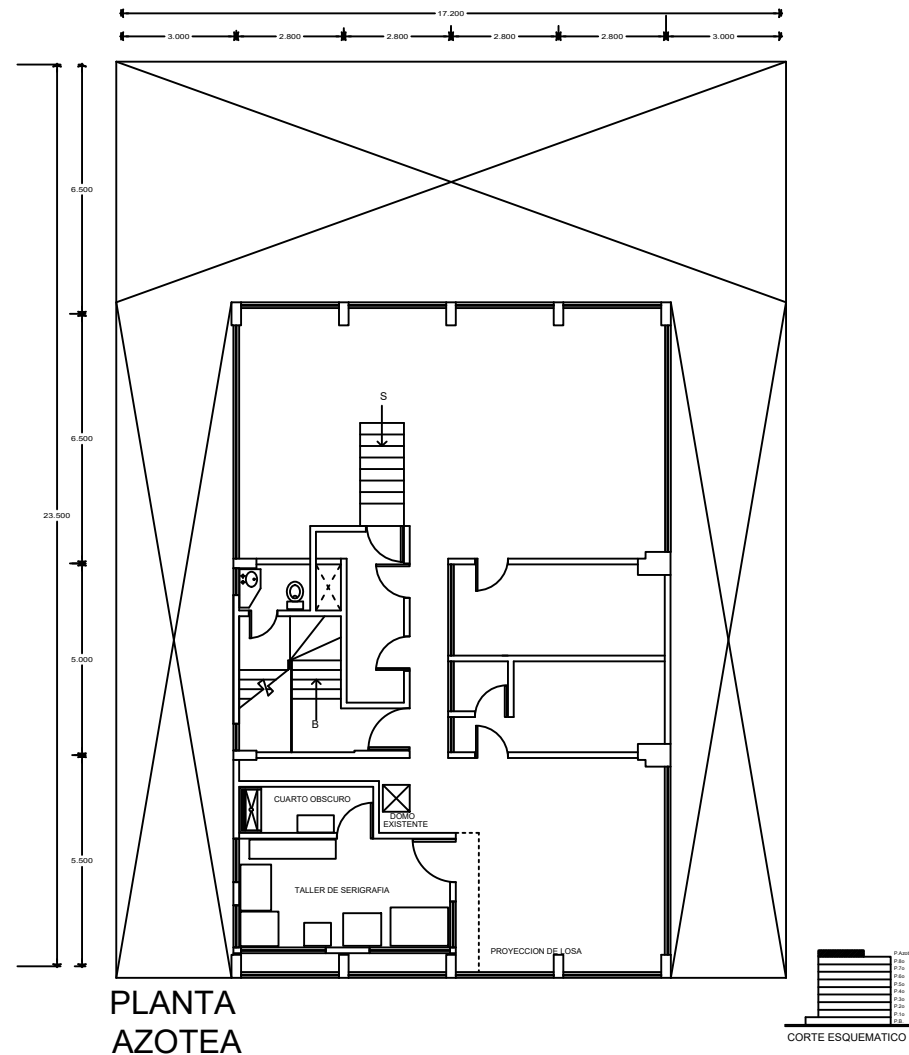


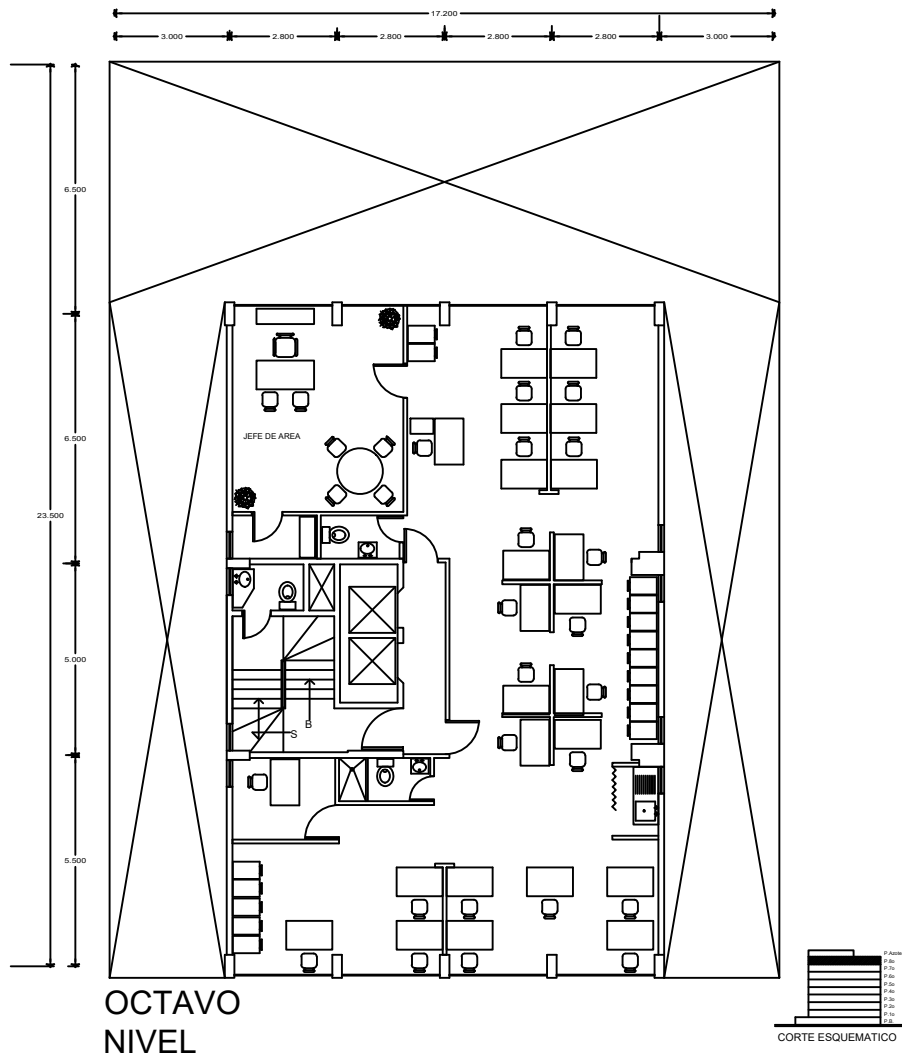

NORTE

CROQUIS DE LOCALIZACION

NOTAS GENERALES

SIMBOLOGIA

	INDICA VENTANA CON CANCEL
	INDICA MURO DE TABIQUERIA
	INDICA MURO BAJO DE TABIQUERIA
	INDICA MURO SOBRE MURO
	INDICA NUMERO DE PUERTA
	INDICA NUMERO DE PUERTA
	INDICA COTA A EJE
	INDICA COTA A PASADIZO

SIMBOLOGIA

LIC. SANTIAGO LEVY ALGAZI
DIRECTOR GENERAL

PROYECTO: MEXICO, D.F.
UBICACION: CALLE DEL PUEBLO, 10
CALLE DEL PUEBLO, 10
ESTADO ACTUAL

PLANTA ARQUITECTONICA

FECHA: FEB 2003
Escala: 1:100

BOQUILLA GRAFICA