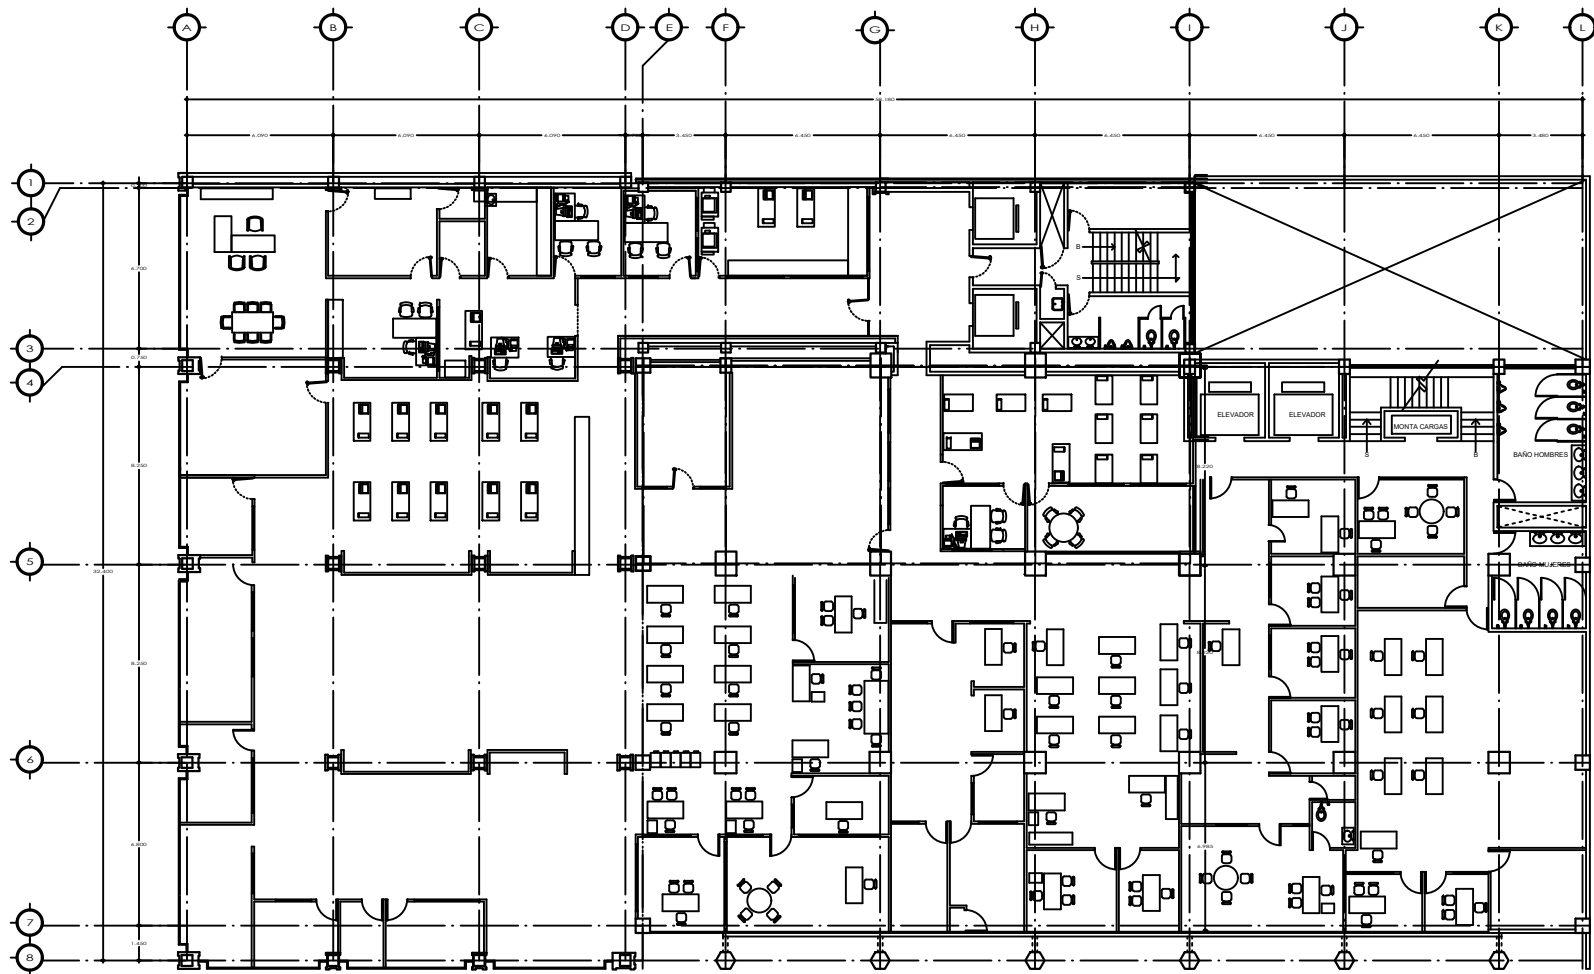


	LIC. SANTIAGO LEVY ALGAZI DIRECTOR GENERAL	
	LIC. SANTIAGO LEVY ALGAZI DIRECTOR GENERAL	
	MEXICO, D.F.	
	MEXICO, D.F.	
ESTADO ACTUAL		ESTADO ACTUAL
PLANTA ARQUITECTONICA PRIMER PISO		A QA 01
ABRIL 2002		1:100

ESCALA: 1:100