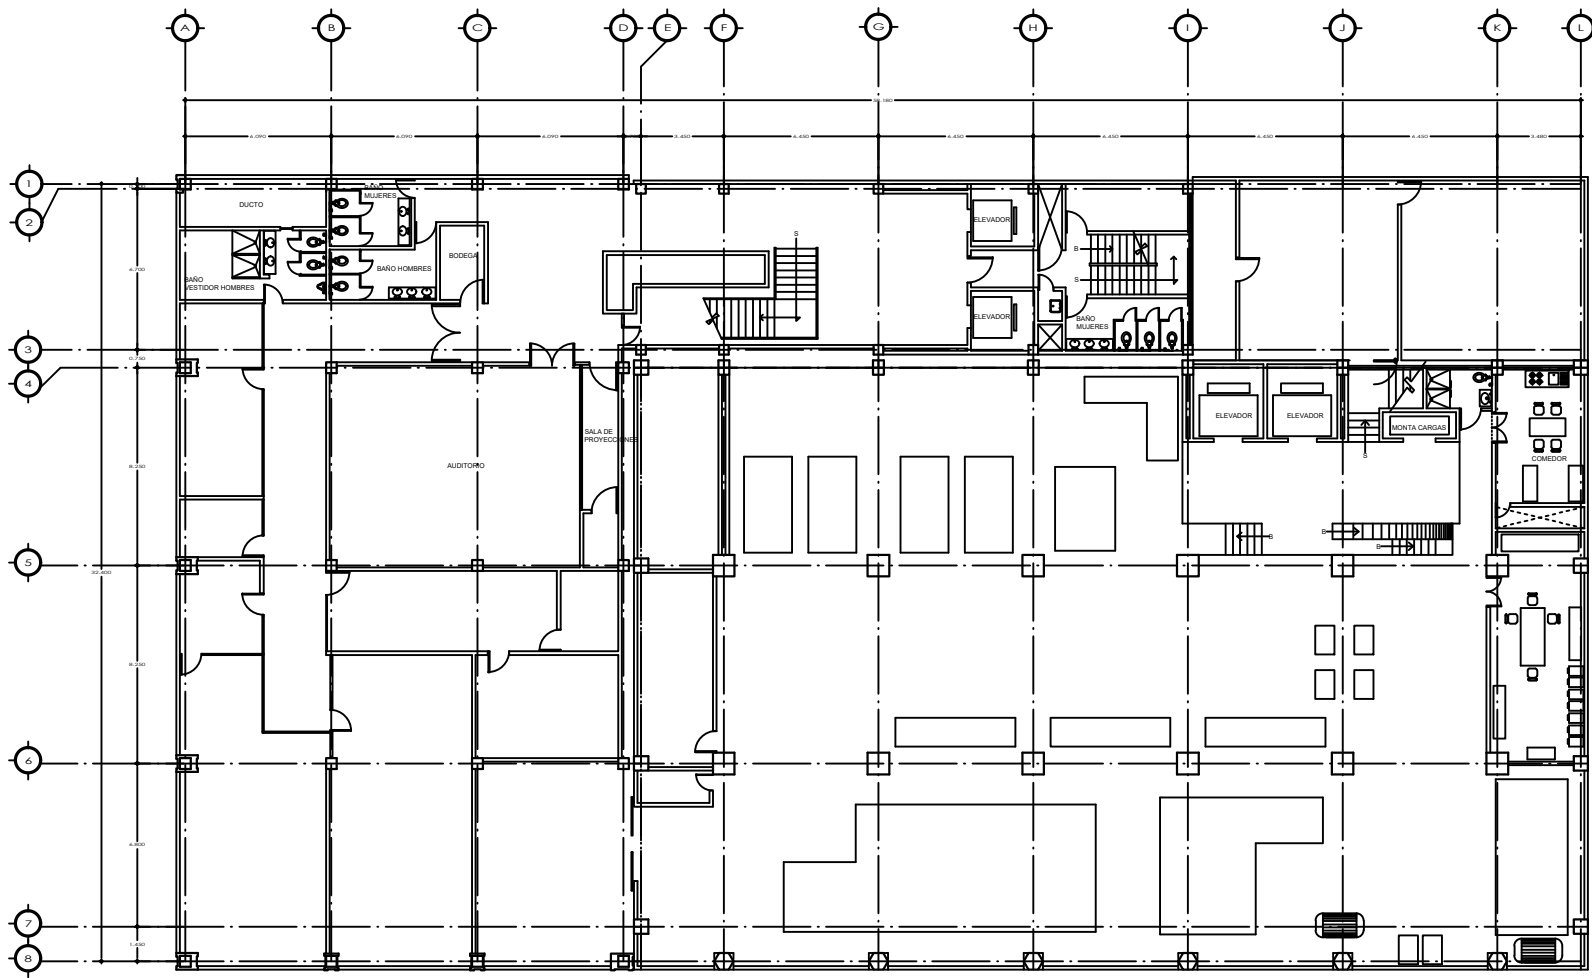


	LIC. SANTIAGO LEVY ALGAZI DIRECTOR GENERAL	
	LIC. SANTIAGO LEVY ALGAZI DIRECTOR GENERAL	
	MEXICO, D.F.	
	MEXICO, D.F.	
ESTADO ACTUAL		ESTADO ACTUAL
PLANTA ARQUITECTONICA SOTANO		A QA 01
FECHA: ABRIL 2002		HOJA: 1/100

ESCALA: 1:100