
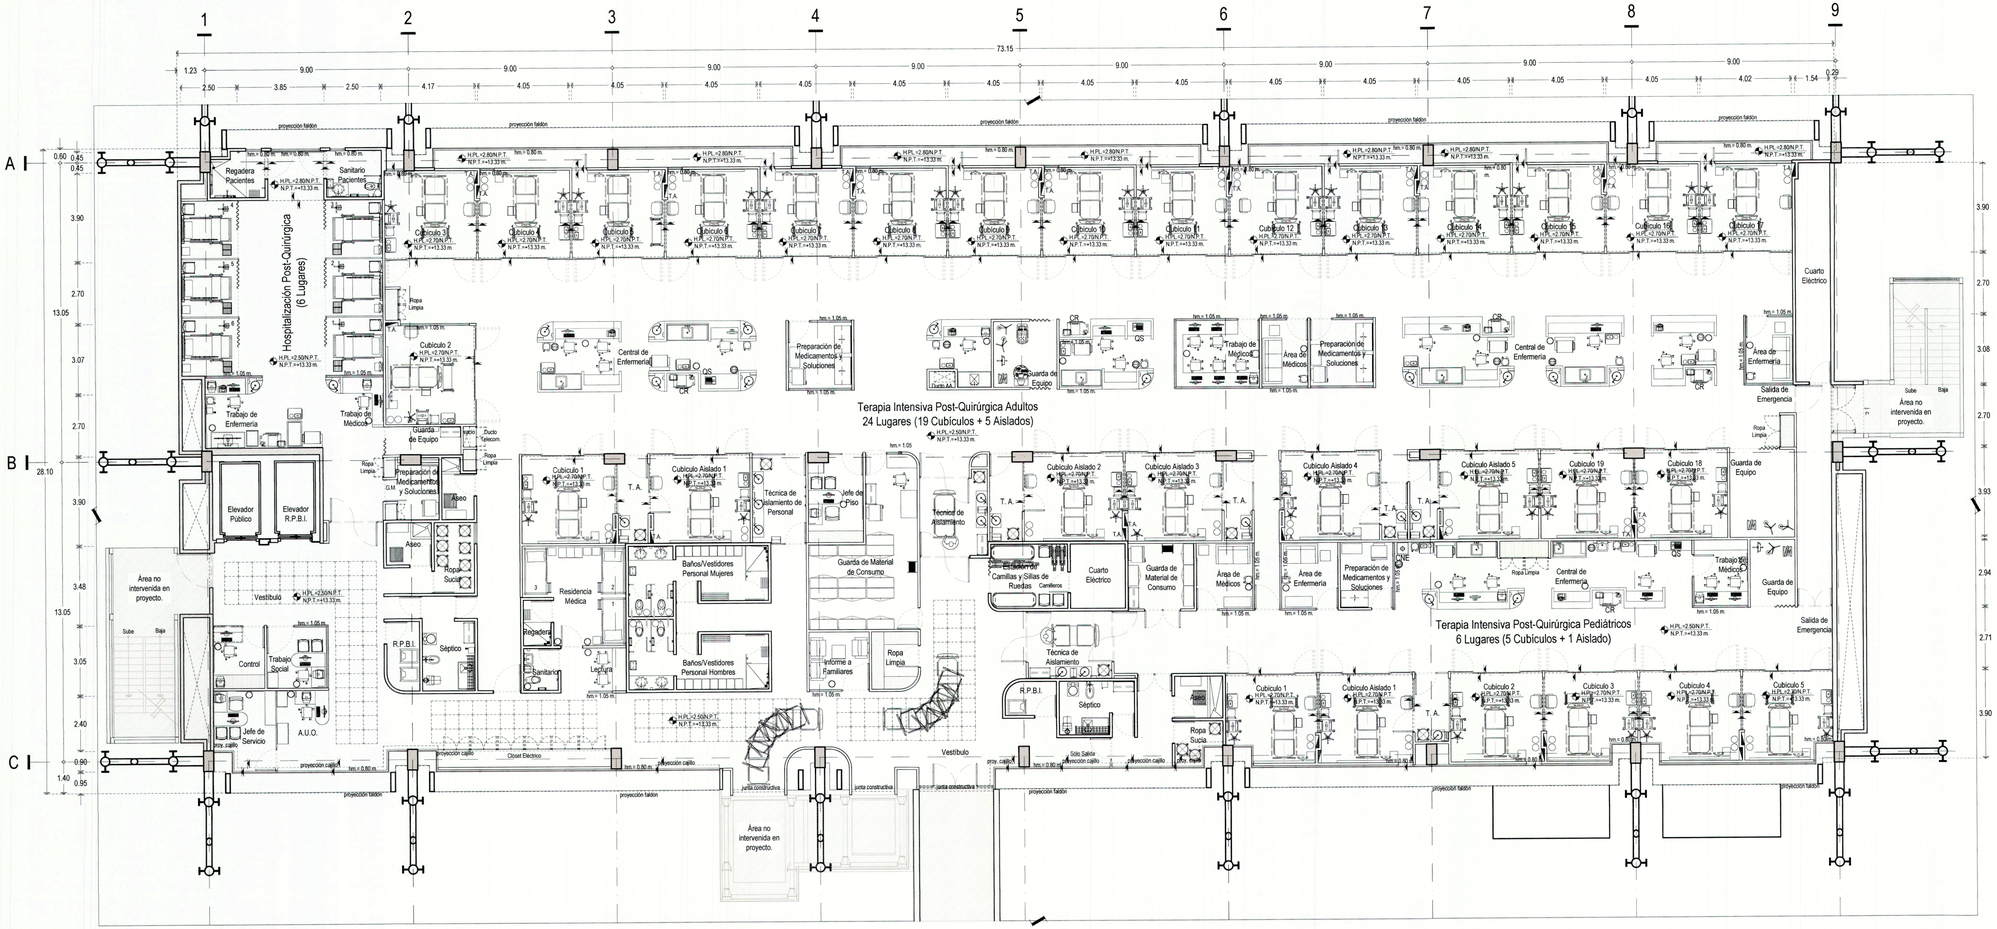



PLANTA ARQUITECTONICA GENERAL (TERCER NIVEL, CUERPO D)

NIVEL +13.33
ESCALA 1:125


CROQUIS DE LOCALIZACIÓN

NORTE

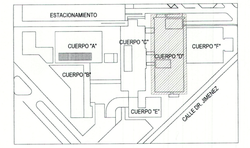


PLANTA ESQUEMÁTICA

NORTE

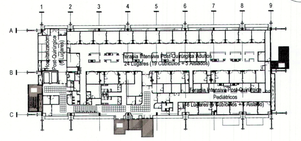


CORTE ESQUEMÁTICO




SIMBOLOGÍA

| | |
|---|---|
| EJE | INDICA EJE ESTRUCTURAL |
| | INDICA COTAS A EJES |
| | INDICA COTAS A PAÑO |
| | INDICA CAMBIO DE PISO |
| | INDICA CAMBIO DE NIVEL EN PLAFÓN |
| | INDICA CAJILLO EN PLAFÓN |
| | INDICA NIVEL EN PLANTA |
| N.P.T. | INDICA NIVEL DE PISO TERMINADO |
| N.P.L. / H.PL. | INDICA NIVEL / ALTURA DE PLAFÓN |
| N.T. | INDICA NIVEL DE TERRERO NATURAL |
| N.B. | INDICA NIVEL DE BANQUETA |
| N.J. | INDICA NIVEL DE JARDÍN |
| N.R. | INDICA NIVEL DE RELLENO |
| N.Rod. | INDICA NIVEL DE RODAMIENTO |
| N.C. | INDICA NIVEL DE CUMBRERA |
| N.H.L.A.L./T. | INDICA NIVEL/ALTURA LECHO ALTO DE LOSA/TRABE |
| N.H.L.B.L./T. | INDICA NIVEL/ALTURA LECHO BAJO DE LOSA/TRABE |
| N.M. / H.M. | INDICA NIVEL DE MURO / ALTURA DE MURO |
| N.V. / H.V. | INDICA NIVEL DE VENTANA / ALTURA DE VENTANA |
| N.C.P. | INDICA NIVEL DE CORONAMIENTO DE PRETIL |
| N.Ce. | INDICA NIVEL DE CERRAMIENTO |
| N.AZ. | INDICA NIVEL DE AZOTEA |
| / N.P.T. | INDICA SOBRE NIVEL DE PISO TERMINADO |
| B.A.P. | INDICA BAJADA DE AGUAS PLUVIALES |
| B.A.N. | INDICA BAJADA DE AGUAS NEGRAS |
| | INDICA PENDIENTE / TRAYECTORIA |
| S. | INDICA SUBE |
| B. | INDICA BAJA |

NOTAS

1. EL CONTENIDO DE ESTE PLANO Y/O DOCUMENTO CUMPLE CON LAS NORMAS INSTITUCIONALES DE LA ESPECIALIDAD.
2. EL GRUPO CONSTRUCTOR DEBE CONSULTAR Y COMPAGINAR ESTE PLANO CON LAS GUÍAS TÉCNICAS DE CONSTRUCCIÓN DE OBRA CIVIL E INGENIERÍA ELECTROMECÁNICA DEL IMSS.
3. EL EMPLEO DE ESTE PLANO ES ÚNICAMENTE PARA LA ESPECIALIDAD INDICADA Y SU INTERPRETACIÓN ES RESPONSABILIDAD DE QUIEN LO EJECUTA.
4. LAS COTAS RIGEN AL DIBUJO.
5. LAS COTAS Y NIVELES ESTÁN EN METROS.
6. LAS COTAS Y NIVELES SE DEBEN VERIFICAR EN OBRA.

VO. BO.

ARQ. ELÍAS ARREDONDO ORTEGA
TITULAR DE LA COORDINACIÓN TÉCNICA DE PROYECTOS DE INFRAESTRUCTURA
CÉDULA PROFESIONAL 4642061
APROBO

ARQ. DANIEL DEMIAN AZCÁRRAGA GUEVARA
TITULAR DE LA DIVISIÓN DE DESARROLLO DE PROYECTOS EJECUTIVOS
CÉDULA PROFESIONAL 11706219
VERIFICÓ

ING. ARQ. CORONEL MANOLO MARTÍNEZ CARDOSO
SUBJEFE DE LA DIVISIÓN DE APOYO DE DESARROLLO DE PROYECTOS EJECUTIVOS
CÉDULA PROFESIONAL 8502027
REVISO

ESCALA GRÁFICA

0.00 0.50 1.00 2.00 5.00 12.50

ESPECIALIDAD

**ARQUITECTURA**

| | |
|---|---|
| DIRECTOR GENERAL | MTRO. ZOÉ ALEJANDRO ROBLEDO ABURTO |
| DIRECCIÓN DE ADMINISTRACIÓN | MTRO. BORSALINO GONZÁLEZ ANDRADE |
| UNIDAD DE INFRAESTRUCTURA, PROYECTOS ESPECIALES Y CARTERA DE INVERSIÓN | ING. ANA DE GORTARI PEDROZA |
| COORDINACIÓN DE PROYECTOS Y SEGUIMIENTO INSTITUCIONAL | ARQ. ADA GRICELDA BONIFAZ VILLAR |
| COORDINACIÓN TÉCNICA DE PROYECTOS DE INFRAESTRUCTURA | ARQ. ELÍAS ARREDONDO ORTEGA |
| DIVISIÓN DE DESARROLLO DE PROYECTOS EJECUTIVOS | ARQ. DANIEL DEMIAN AZCÁRRAGA GUEVARA |

| | |
|---|---|
| LOCALIDAD | CIUDAD DE MÉXICO; CDMX-SUR |
| UBICACIÓN | AV. CUAUHTÉMOC 330, COLONIA DOCTORES, ALCALDÍA CUAUHTÉMOC, CP. 06720; CIUDAD DE MÉXICO. |
| TIPO DE UNIDAD | UMAE HOSPITAL DE CARDIOLOGÍA CMN S.XXI |
| TIPO DE OBRA | REMODELACIÓN |
| PLANO | PLANTA ARQUITECTÓNICA GENERAL TERCER NIVEL, CUERPO "D". |

CLAVE: AG-3N-01

| | | |
|---|---|---|
| PROYECTÓ: DIVISIÓN DE DESARROLLO DE PROYECTOS EJECUTIVOS | FECHA: ENERO 2026 | ESCALA: 1:125 |