
"AMPLIACION Y REMODELACION DE QUIROFANOS Y AREA DE TERAPIA INTENSIVA Y POSTQUIRURGICA DEL HOSPITAL DE CARDIOLOGIA DEL CENTRO MÉDICO NACIONAL SIGLO XXI "

OBRA CIVIL
FECHA: 20-ENE-25

BOLETIN DE OBRA :

RO-003A

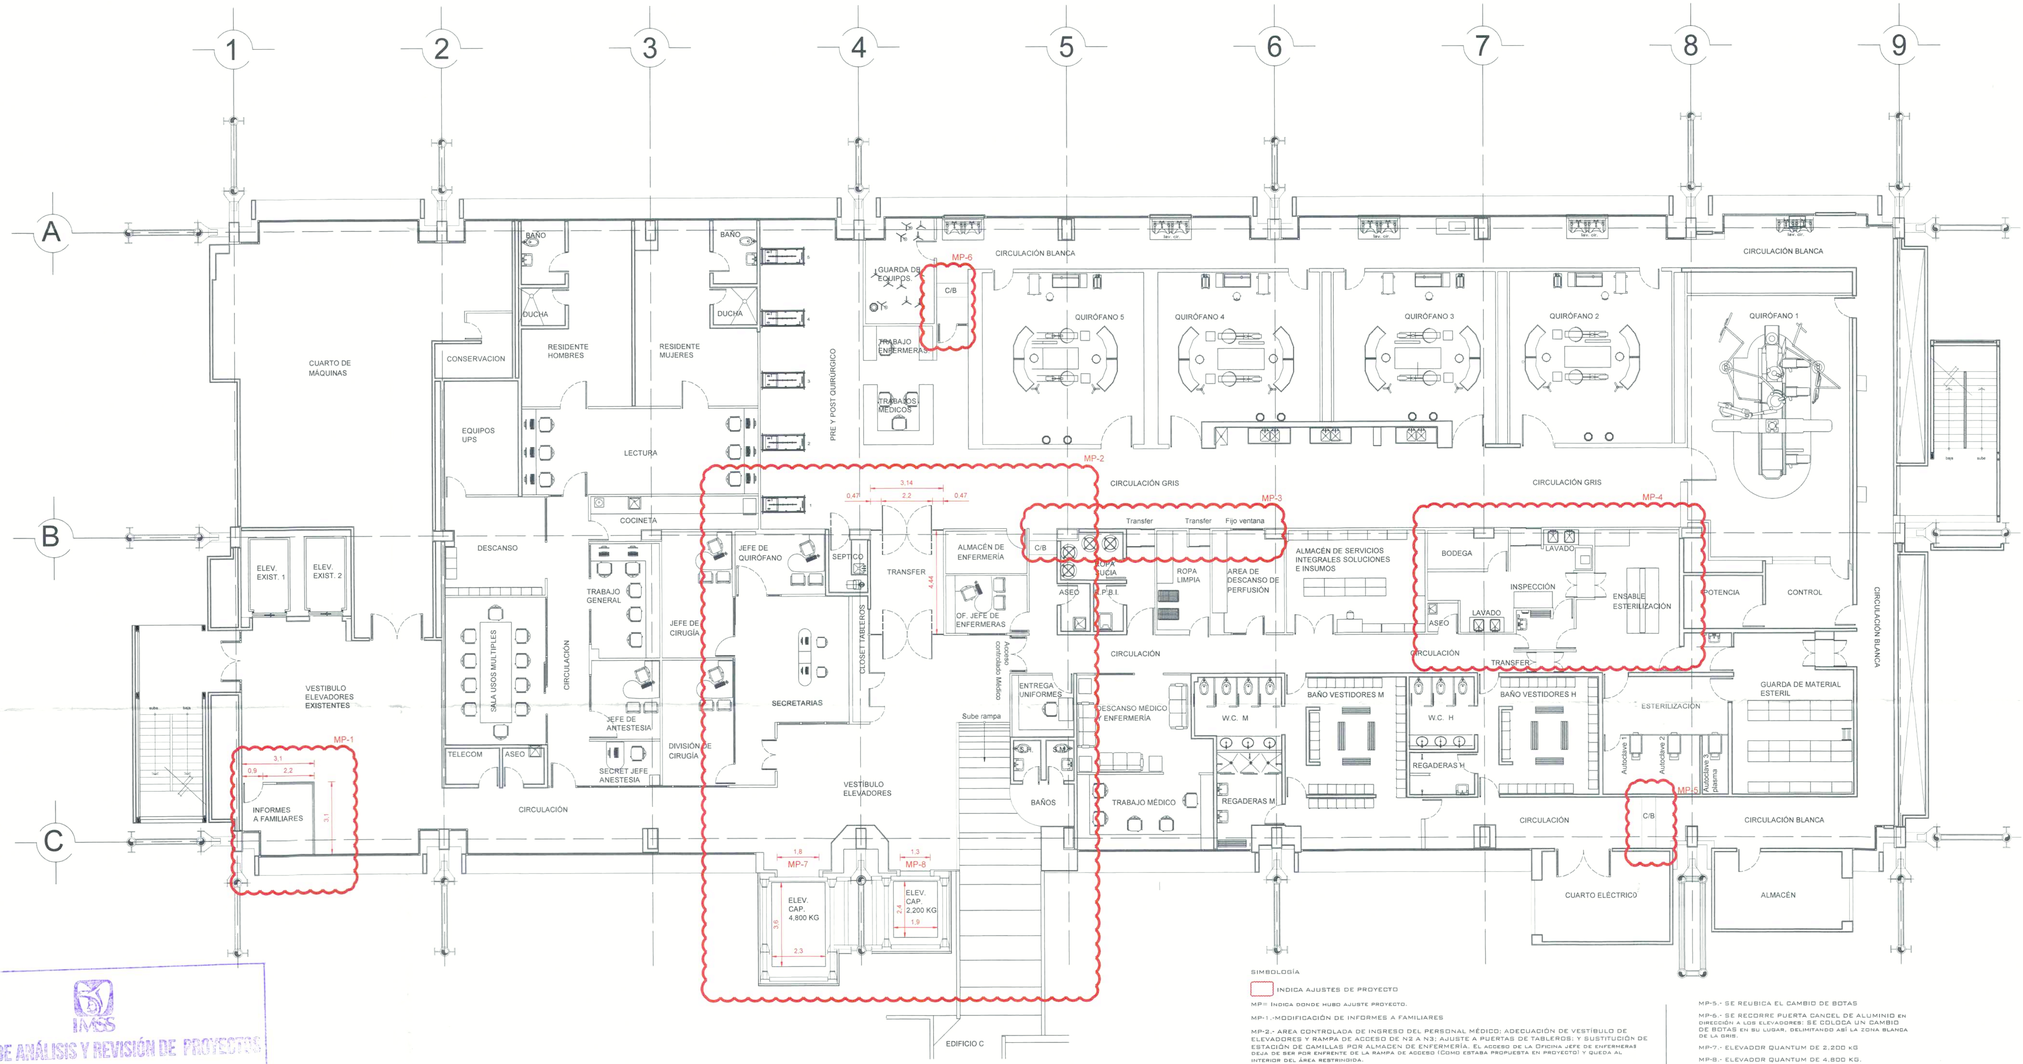

SIMBOLOGÍA

INDICA AJUSTES DE PROYECTO

MP-: INDICA DONDE HUBO AJUSTE PROYECTO.

MP-1.-MODIFICACIÓN DE INFORMES A FAMILIARES

MP-2.- AREA CONTROLADA DE INGRESO DEL PERSONAL MÉDICO; ADECUACIÓN DE VESTÍBULO DE ELEVADORES Y RAMPA DE ACCESO DE N2 A N3; AJUSTE A PUERTAS DE TABLEROS; Y SUSTITUCIÓN DE ESTACIÓN DE CAMILLAS POR ALMACEN DE ENFERMERÍA. EL ACCESO DE LA OFICINA JEFE DE ENFERMERAS DEJA DE SER POR ENFRENTE DE LA RAMPA DE ACCESO (COMO ESTABA PROPUESTA EN PROYECTO) Y QUEDA AL INTERIOR DEL ÁREA RESTRINGIDA.

MP-3.- AREAS CONTROLADAS MEDIANTE UN CAMBIO DE BOTAS Y DOS TRANFER: SUSTITUYEN TRES PUERTAS DE ACCESO.EN DESCANSO DEL ÁREA DE PERFUSIÓN SE REMPLAZA LA PUERTA POR UN FIJO VENTANA CON PELÍCULA EMERLADA PARA SOLO EPRMITIR PASO DE LUZ; ESTA COLINDA CON EL PASILLO SHB.

MP-4.- AJUSTE AL ÁREA DE SUBBEYE; SE RESTRINGE CON UN SOLO ACCESO; SE INCLUYE UNA BODEGA; SE INCLUYEN UN PAR DE TARJAS DE LAVADO MÁS A LAS DE PROYECTO; Y SE ELIMINA UN BAÑO.

MP-5.- SE REUBICA EL CAMBIO DE BOTAS

MP-6.- SE RECORRE PUERTA CANCEL DE ALUMINIO EN DIRECCIÓN A LOS ELEVADORES; SE COLOCA UN CAMBIO DE BOTAS EN SU LUGAR, DELIMITANDO ASÍ LA ZONA BLANCA DE LA GRIS.

MP-7.- ELEVADOR QUANTUM DE 2,200 kG

MP-8.- ELEVADOR QUANTUM DE 4,800 kG.

NOTA:
AJUSTES DE PROYECTO CONFORME A LOS ACUERDOS CON EL ÁREA MÉDICA DEL H. CARDIOLOGÍA, DEL CMNS XXI DE LA CDMX, REGISTRADOS EN LA MINUTA DE TRABAJO DE FECHA 16 DE OCTUBRE DE 2024 Y MINUTA DE TRABAJO DE FECHA 30 DE DICIEMBRE DE 2024.

IMSS
DIVISIÓN DE ANÁLISIS Y REVISIÓN DE PROYECTOS
NOMBRE: Arq. Guadalupe Aguilar Peralta
FIRMA: FECHA ENERO 25

SOLICITA	SOLICITA	SOLICITA	SOLICITA	SOLICITA	ELABORÓ	AUTORIZÓ
DR. GUILLERMO SATURNO CHIU DIRECTOR UMAE HOSPITAL DE CARDIOLOGÍA DEL CMNSXXI	MTRA. SARITA NABOLA MONTIEL PACHECO DIRECTORA ADMINISTRATIVA UMAE HOSPITAL DE CARDIOLOGÍA DEL CMNSXXI	DR. ENRIQUE DÍAZ DÍAZ DIRECTOR MÉDICO HOSPITAL DE CARDIOLOGÍA DEL CMNSXXI	DR. CARLOS RIERA KINKEL JEFE DE DIVISIÓN DE CIRUGÍA HOSPITAL DE CARDIOLOGÍA DEL CMNSXXI	MTRA. CECILIA ROJAS HERNANDEZ DIRECTORA DE ENFERMERAS HOSPITAL DE CARDIOLOGÍA DEL CMNSXXI	ING. JOEL HUIZACHE TOLENTINO RESIDENTE DE OBRA IMSS	ARQ. JOSÉ SANTIAGO JUAN GONZALEZ DÍAZ RESIDETE DE OBRA IMSS

IMSS

INSTITUTO MEXICANO DEL SEGURO SOCIAL
HOSPITAL DE CARDIOLOGÍA DEL CMNS XXI

PROYECTO:
"AMPLIACION Y REMODELACION DE QUIROFANOS Y AREA DE TERAPIA INTENSIVA Y POSTQUIRURGICA DEL HOSPITAL DE CARDIOLOGIA DEL CENTRO MÉDICO NACIONAL SIGLO XXI "

PLANO ARQUITECTÓNICO DEL NIVEL 2

RO-003A
BOLETÍN
Actualización : 20-ENE-25