


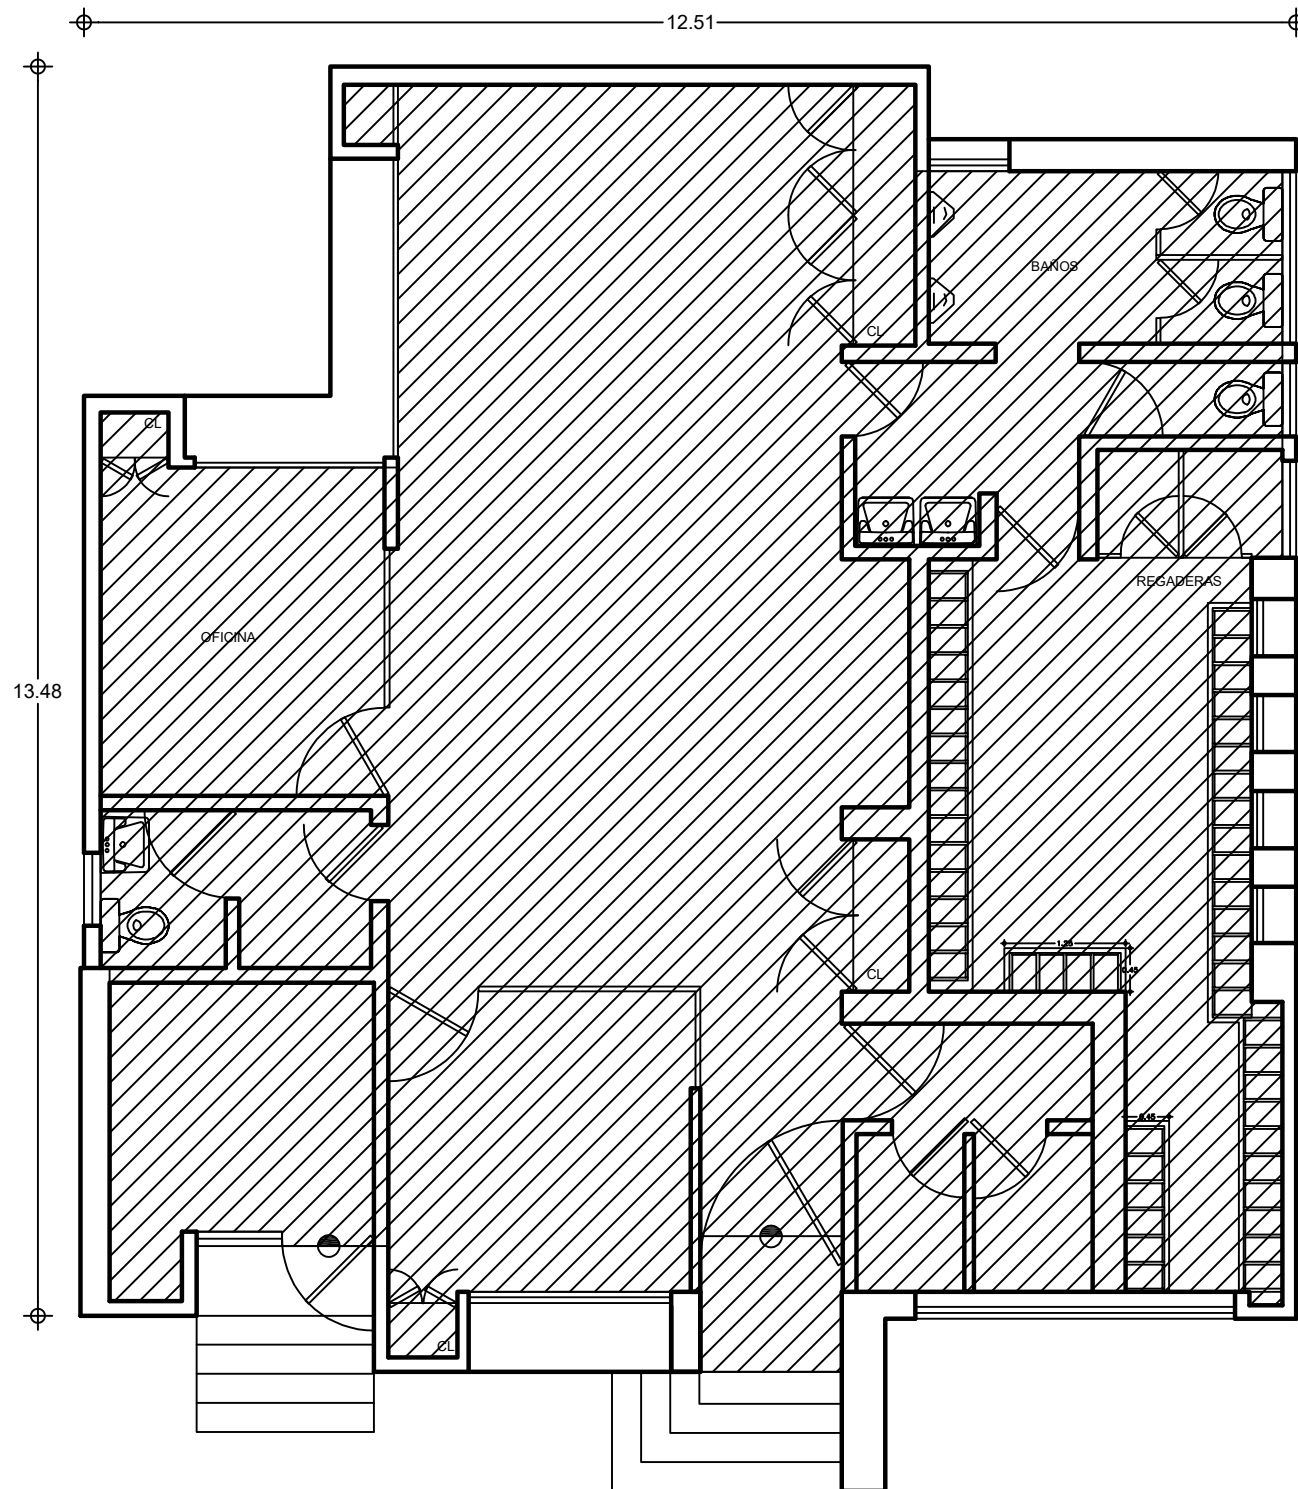

MODULO DE AMBULANCIAS
No. 3 ZARAGOZA

 AREA A REMODELAR