


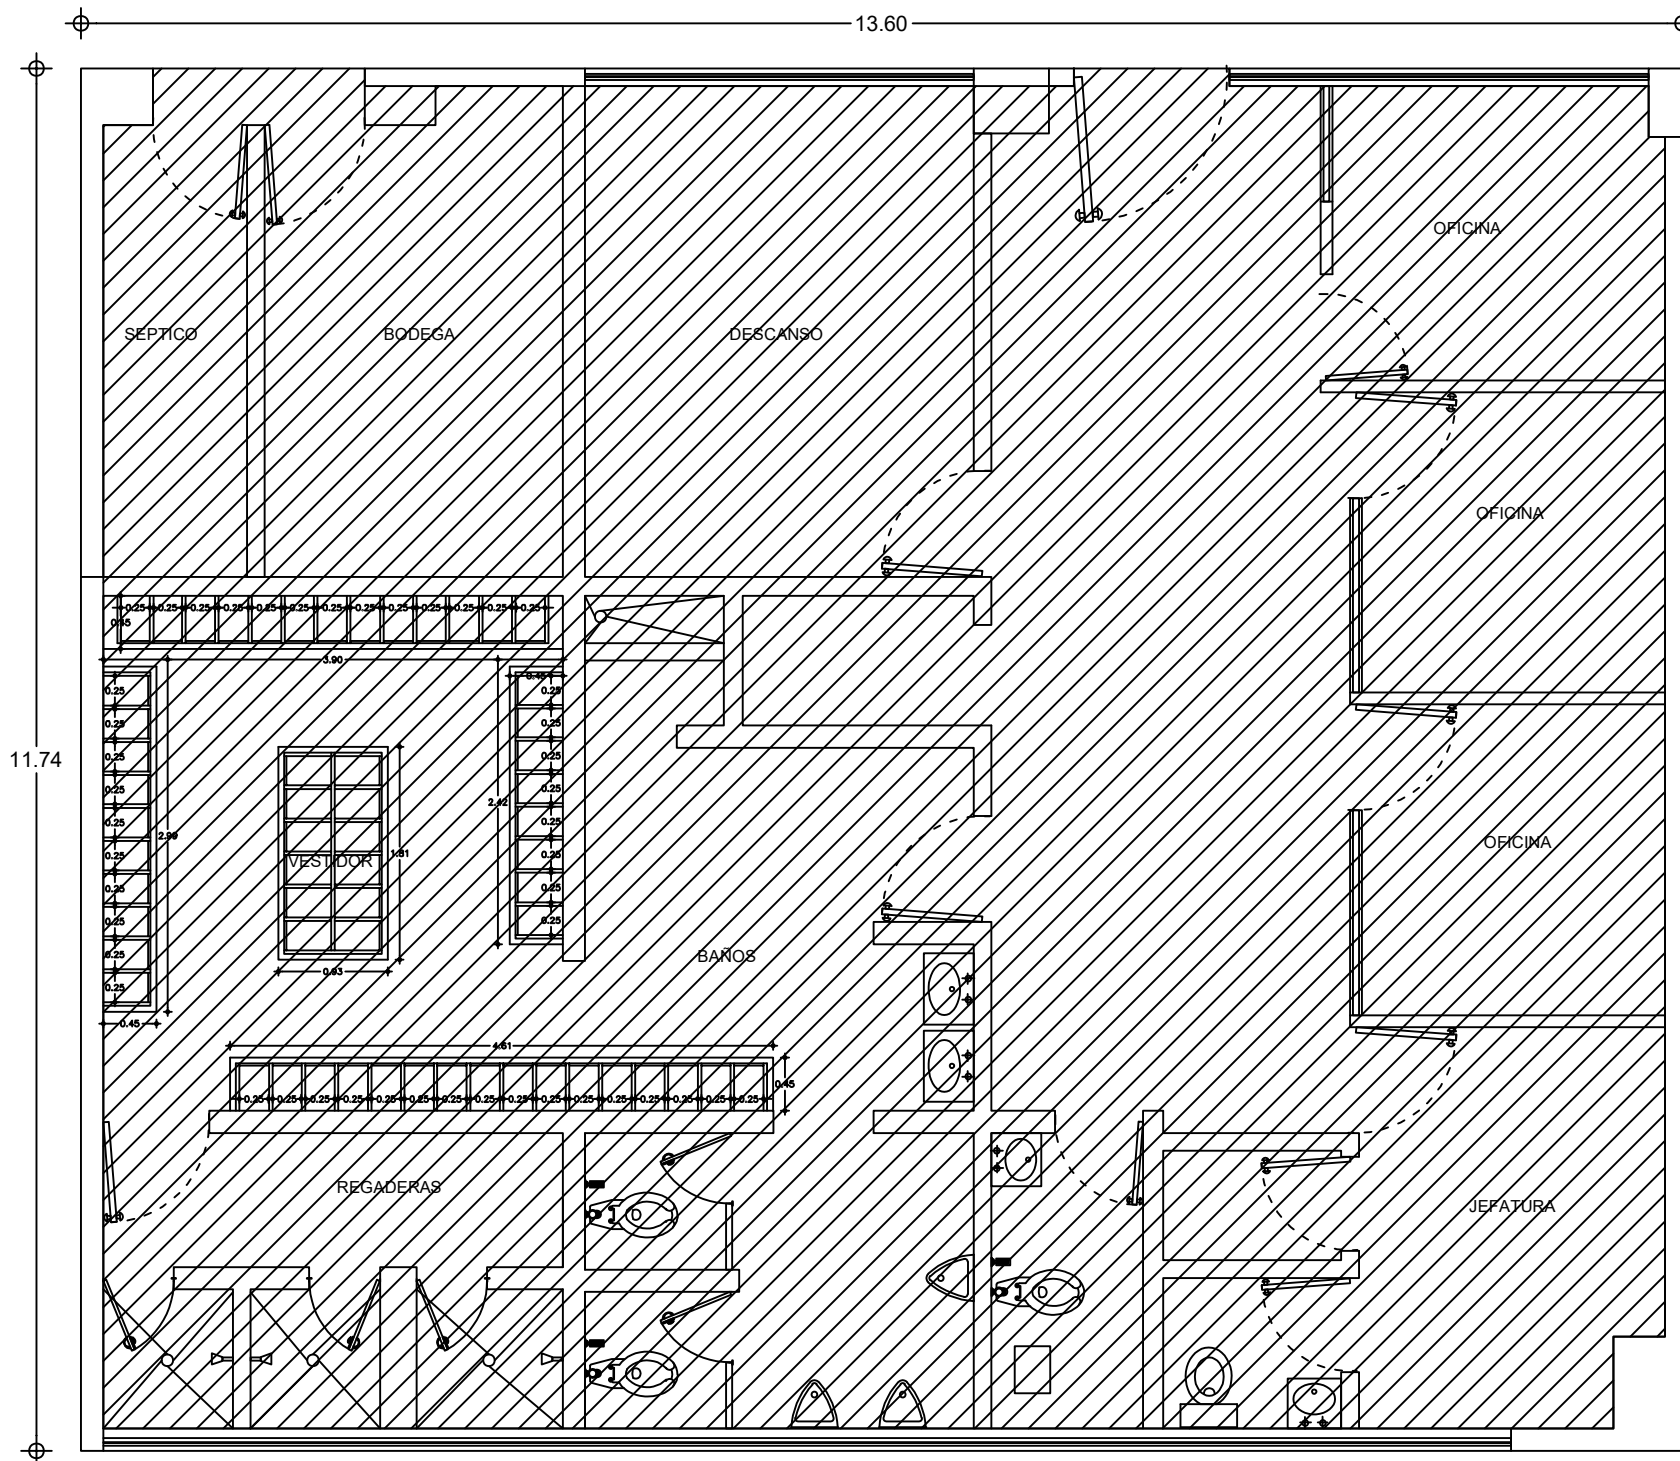

MODULO DE AMBULANCIAS
No. 4 VILLACOAPA

 AREA A REMODELAR