


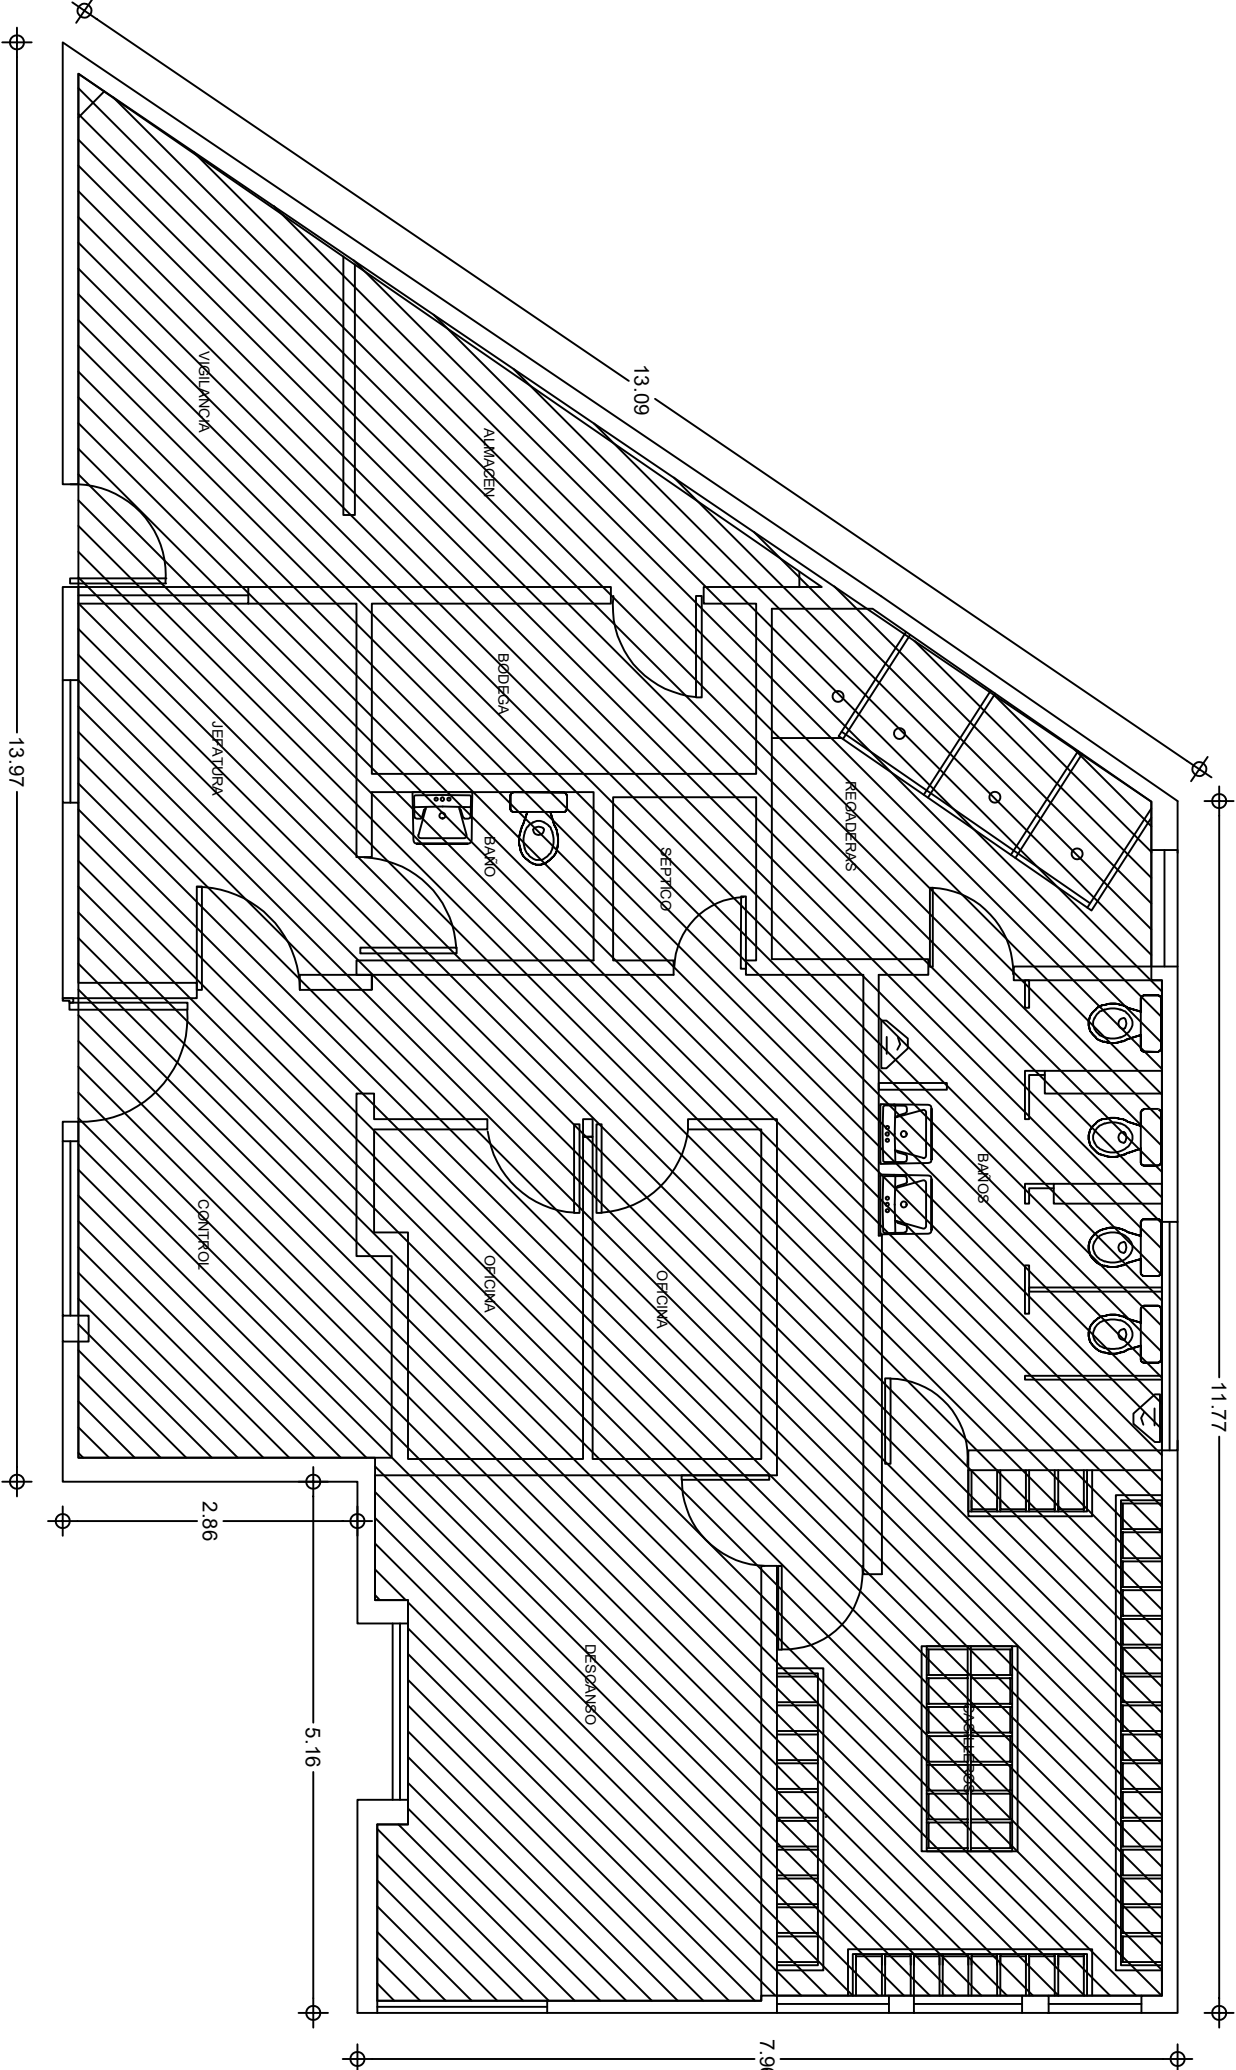

MODULO DE AMBULANCIAS No. 8 LA QUEBRADA