


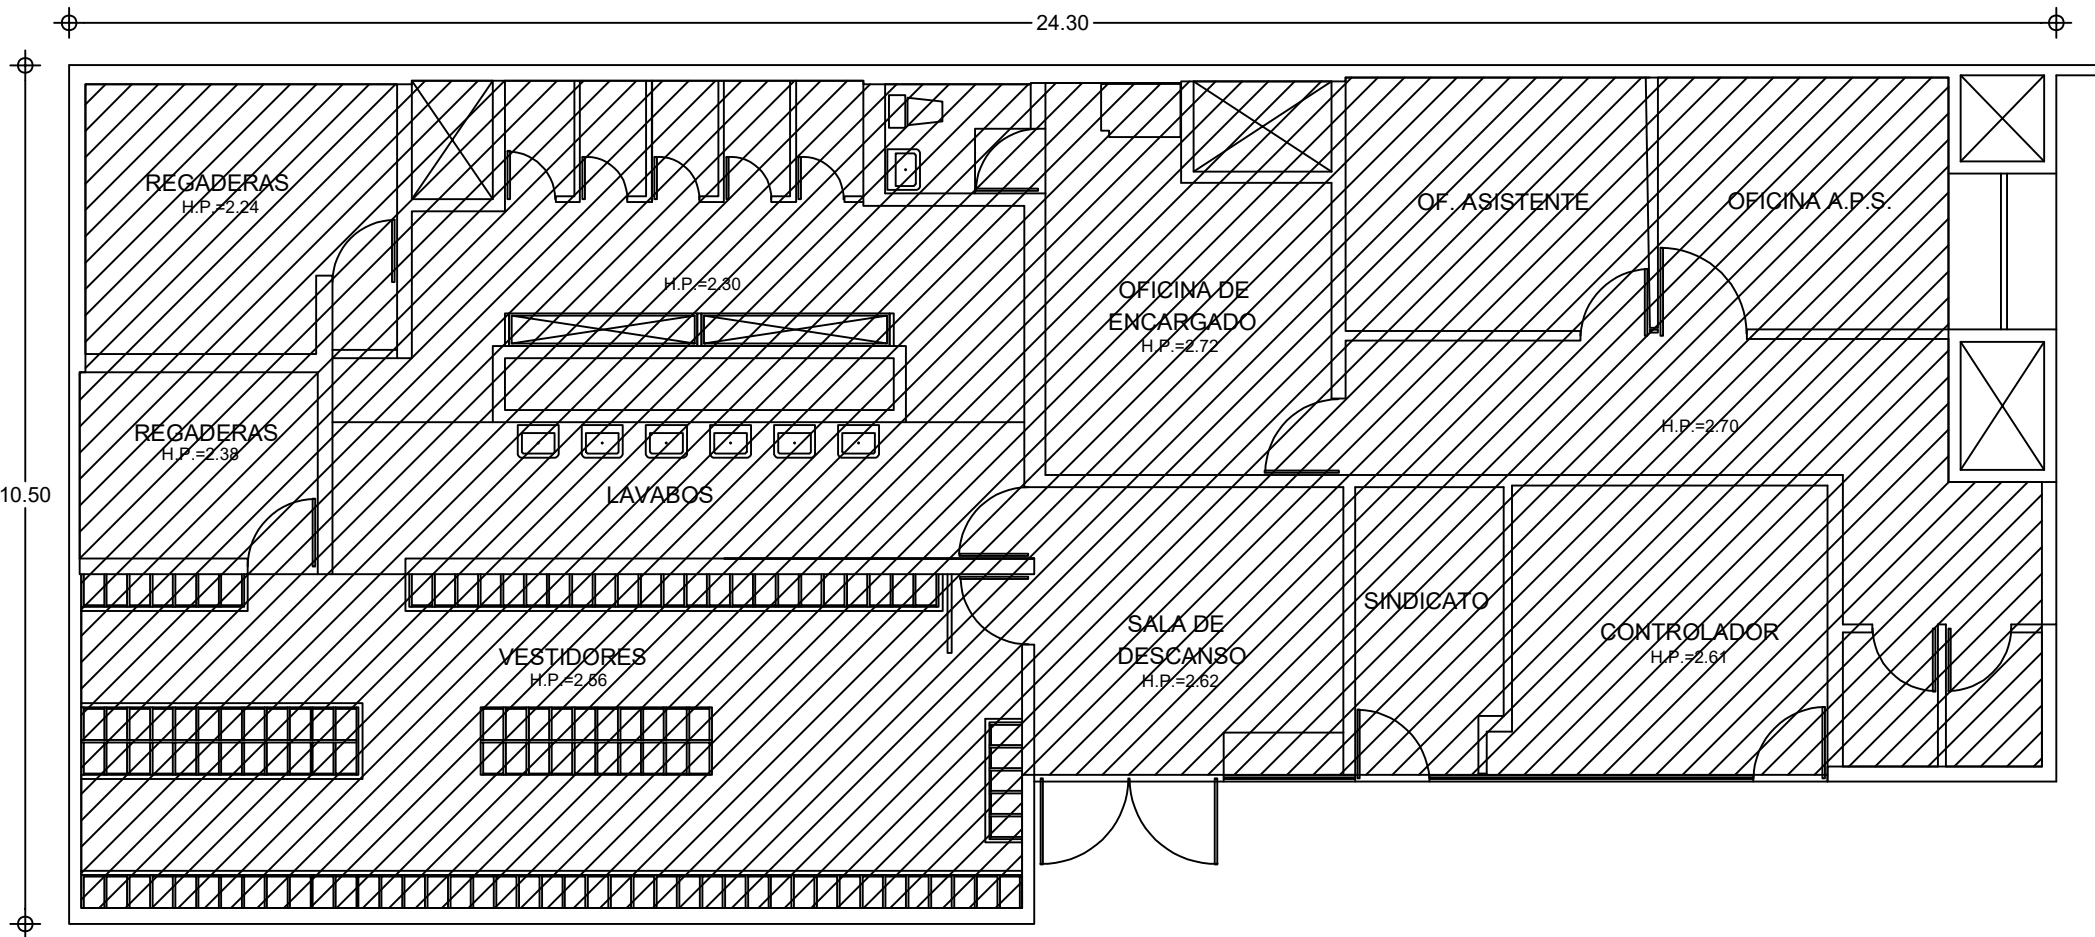

MODULO DE AMBULANCIAS
LA RAZA

 AREA A REMODELAR