


Planta Baja CMN-SXXI:

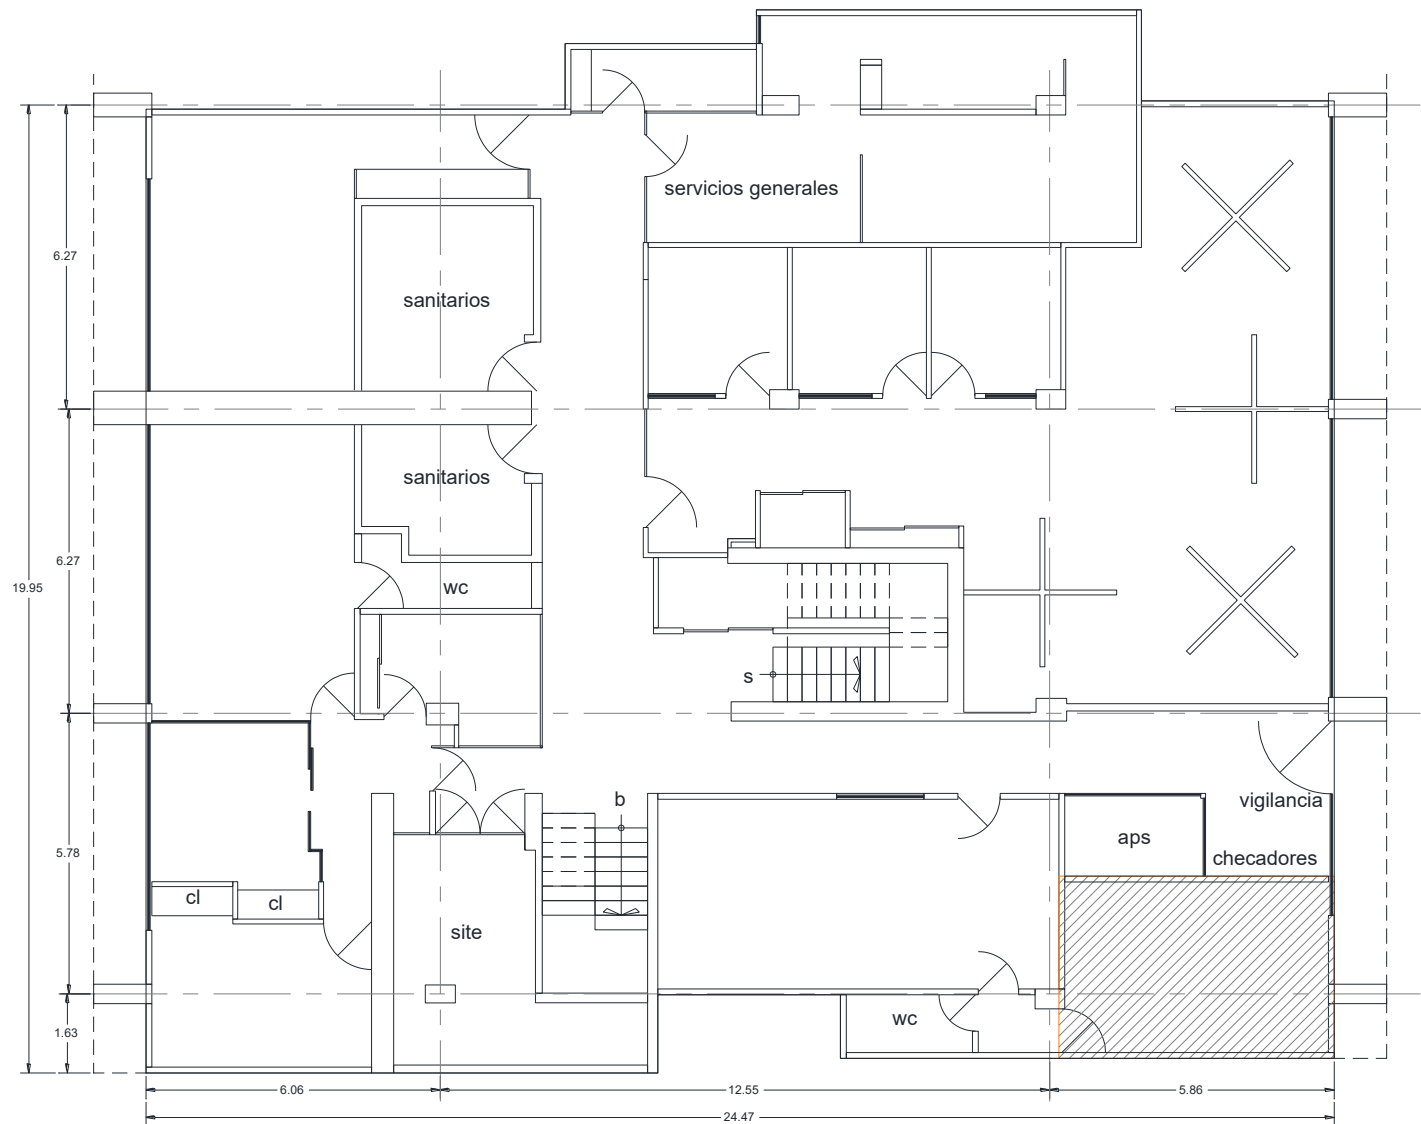

Primer Nivel-CMN-SXXI:

