


PLANTA TIPO AUDITORIOS VILLALONGIN

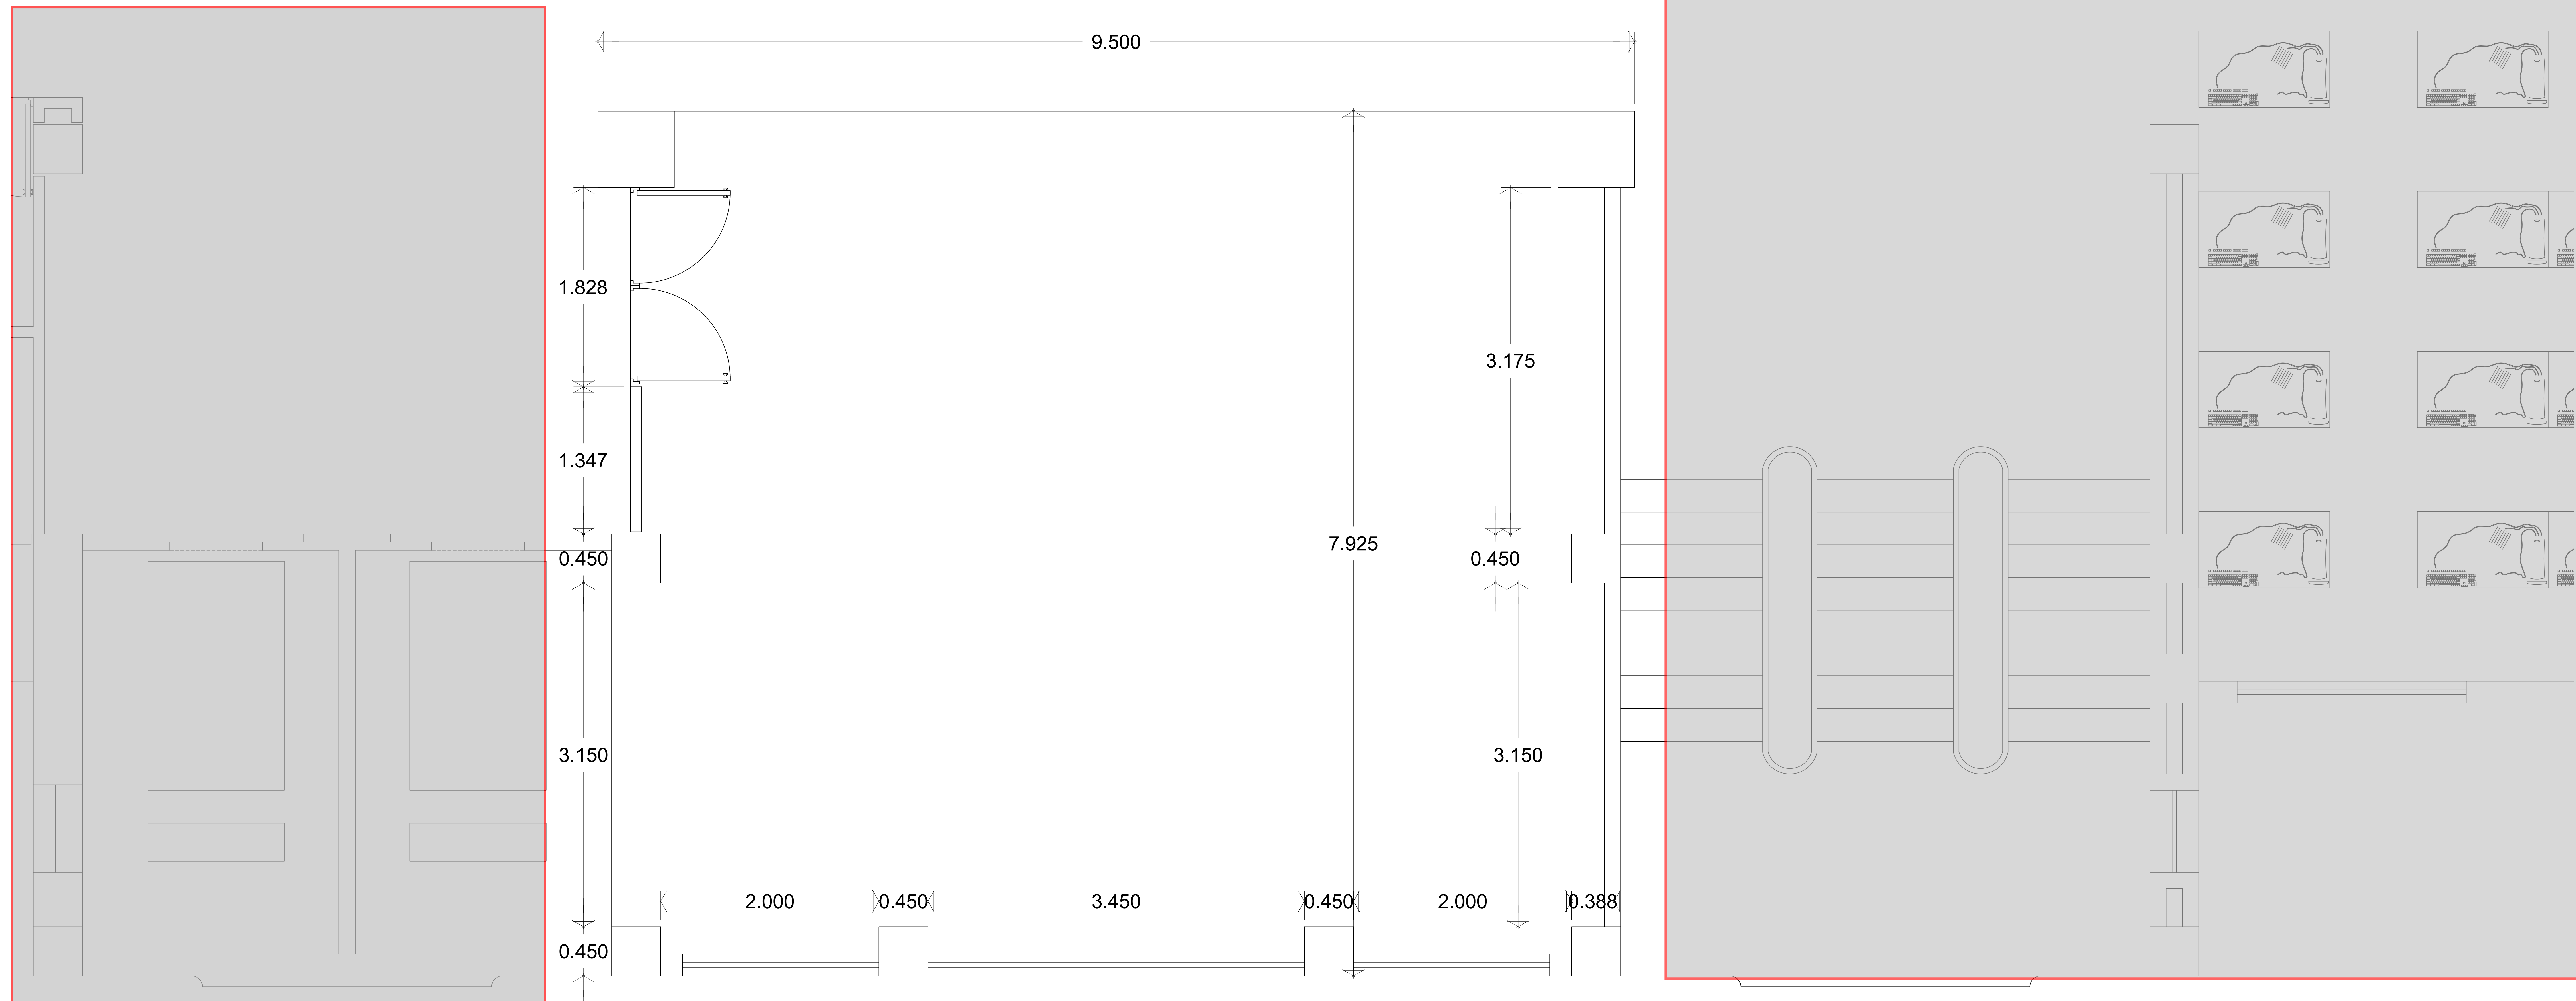

2do Y 3er. Nivel

La zona achurada corresponde a las áreas que no se van a trabajar