


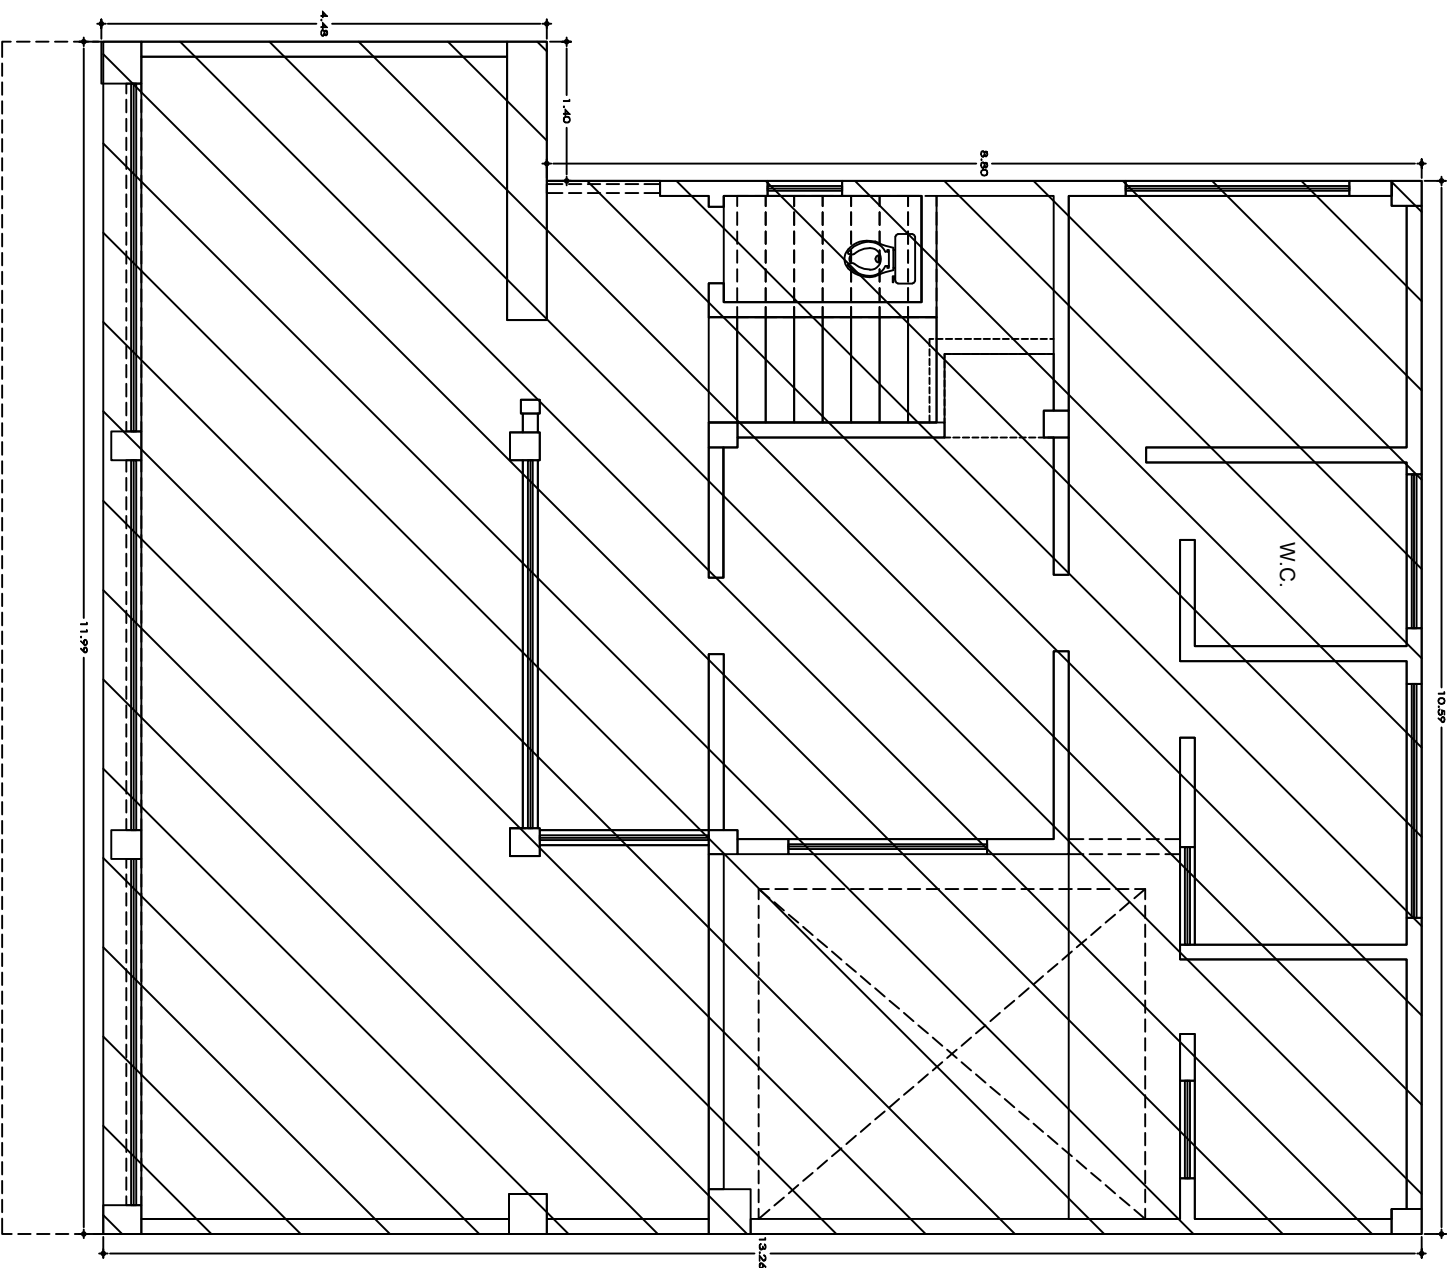

Poniente 146

Of. Admvas 2 (casita)

P.B.