




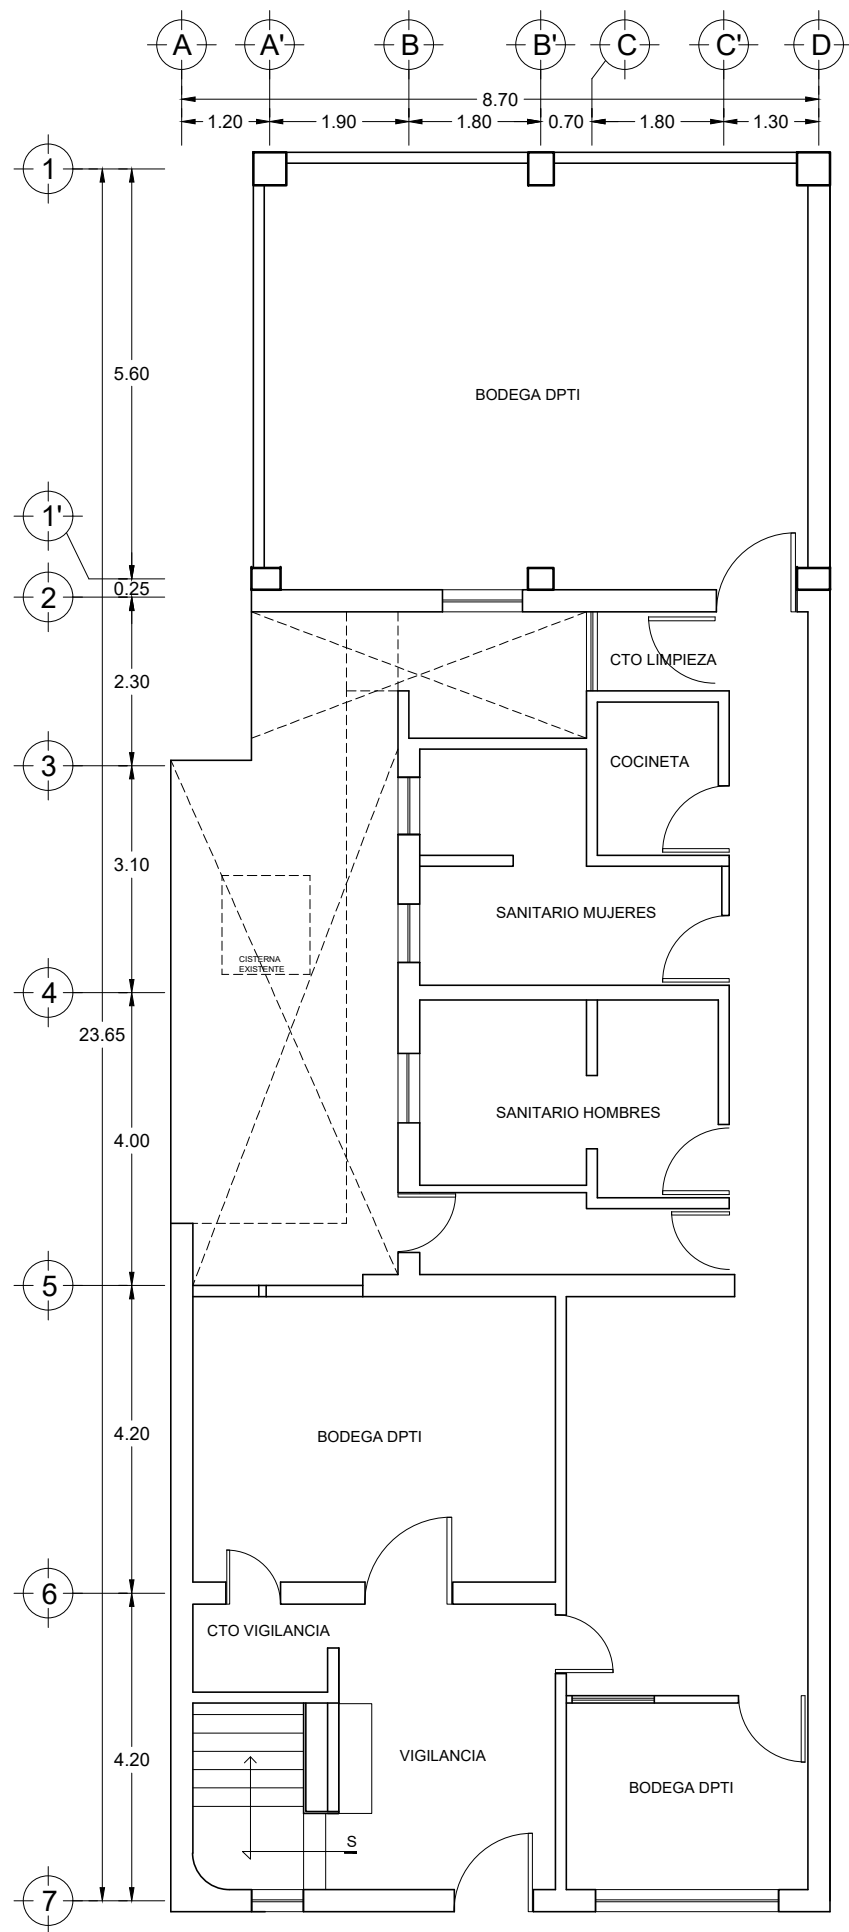

PLANTA BAJA
BURDEOS 27
ESTADO ACTUAL

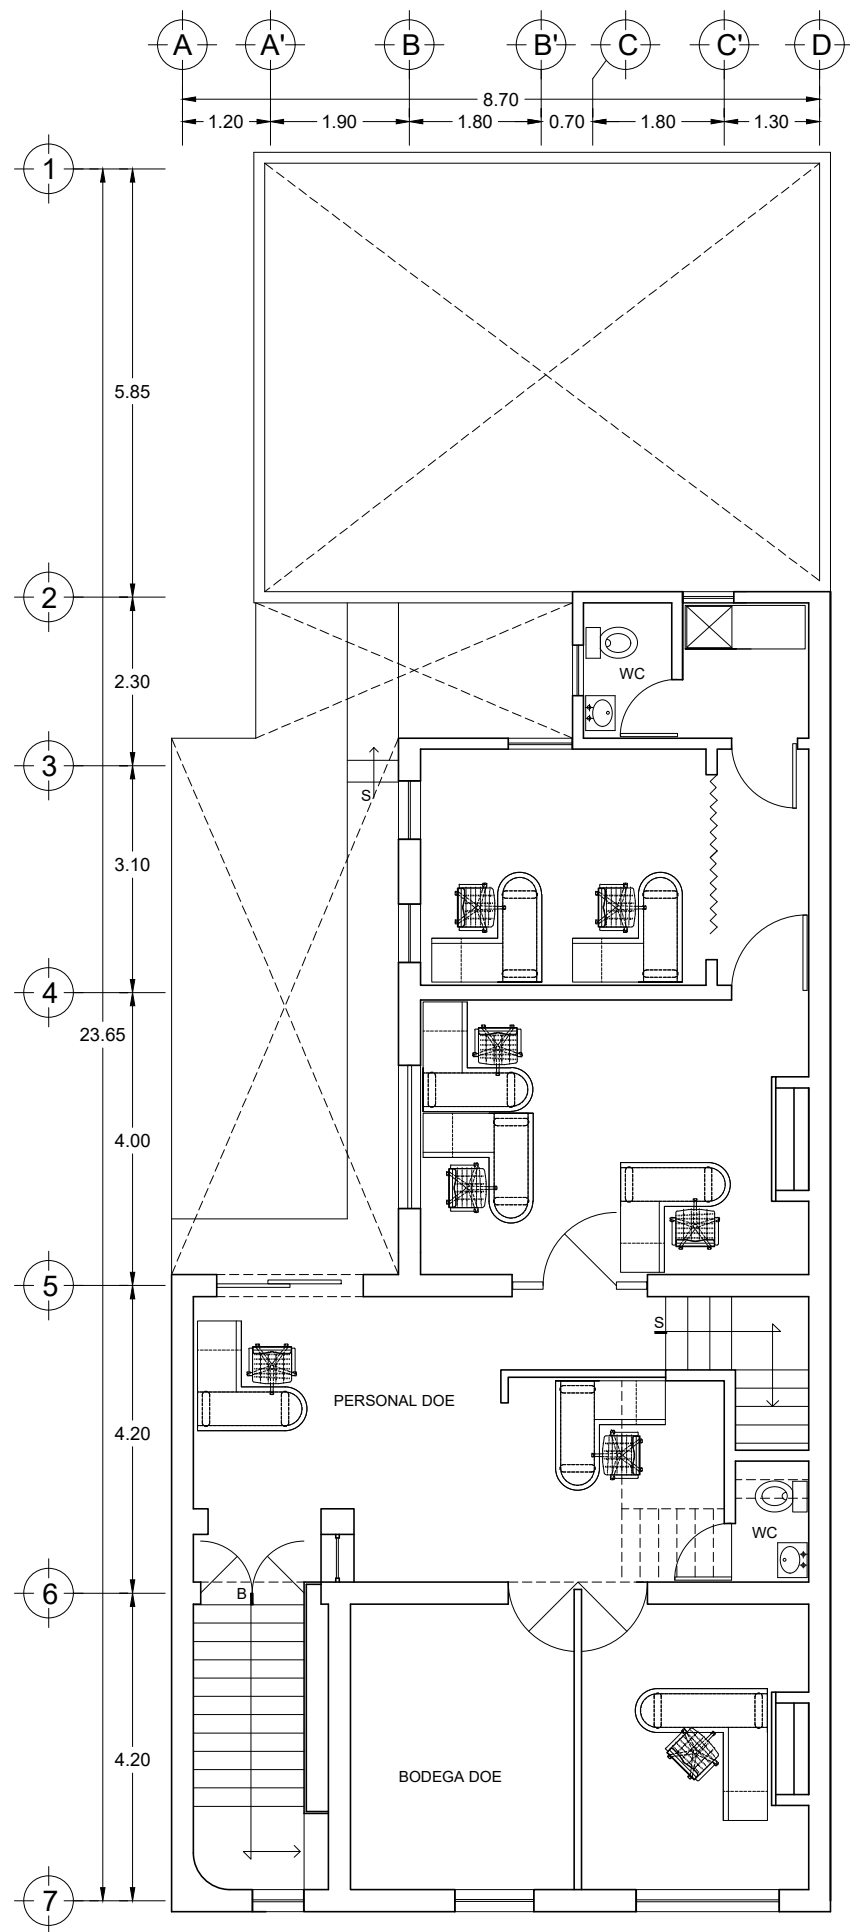

PRIMER NIVEL

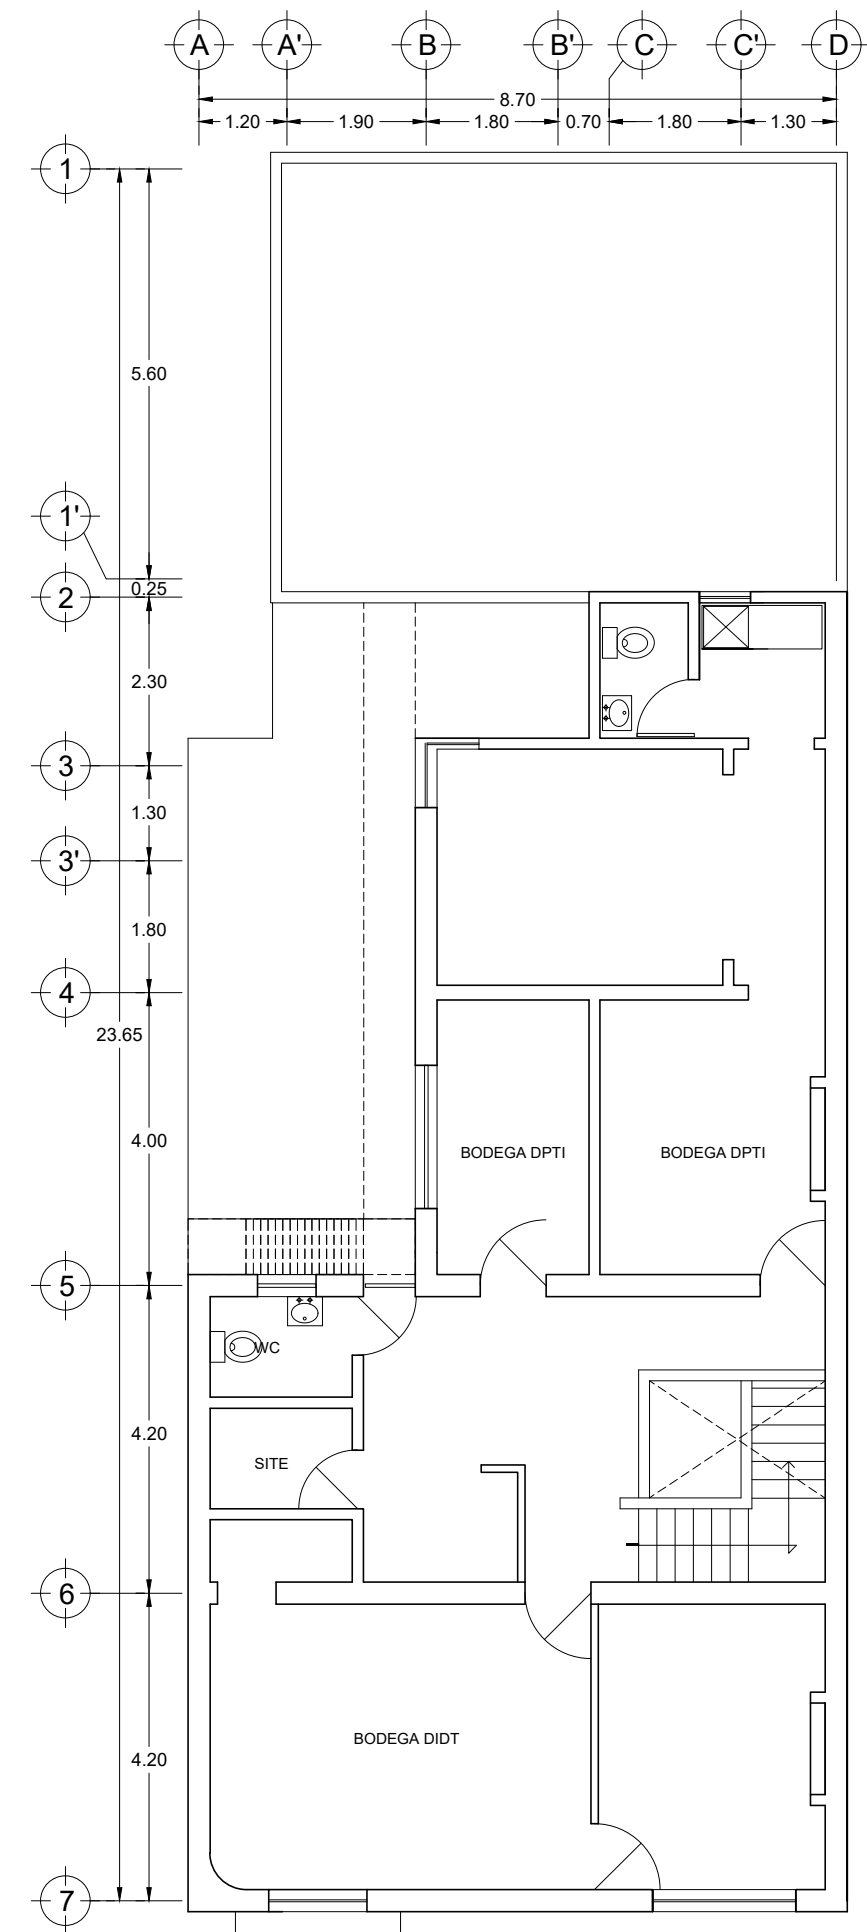

SEGUNDO NIVEL