


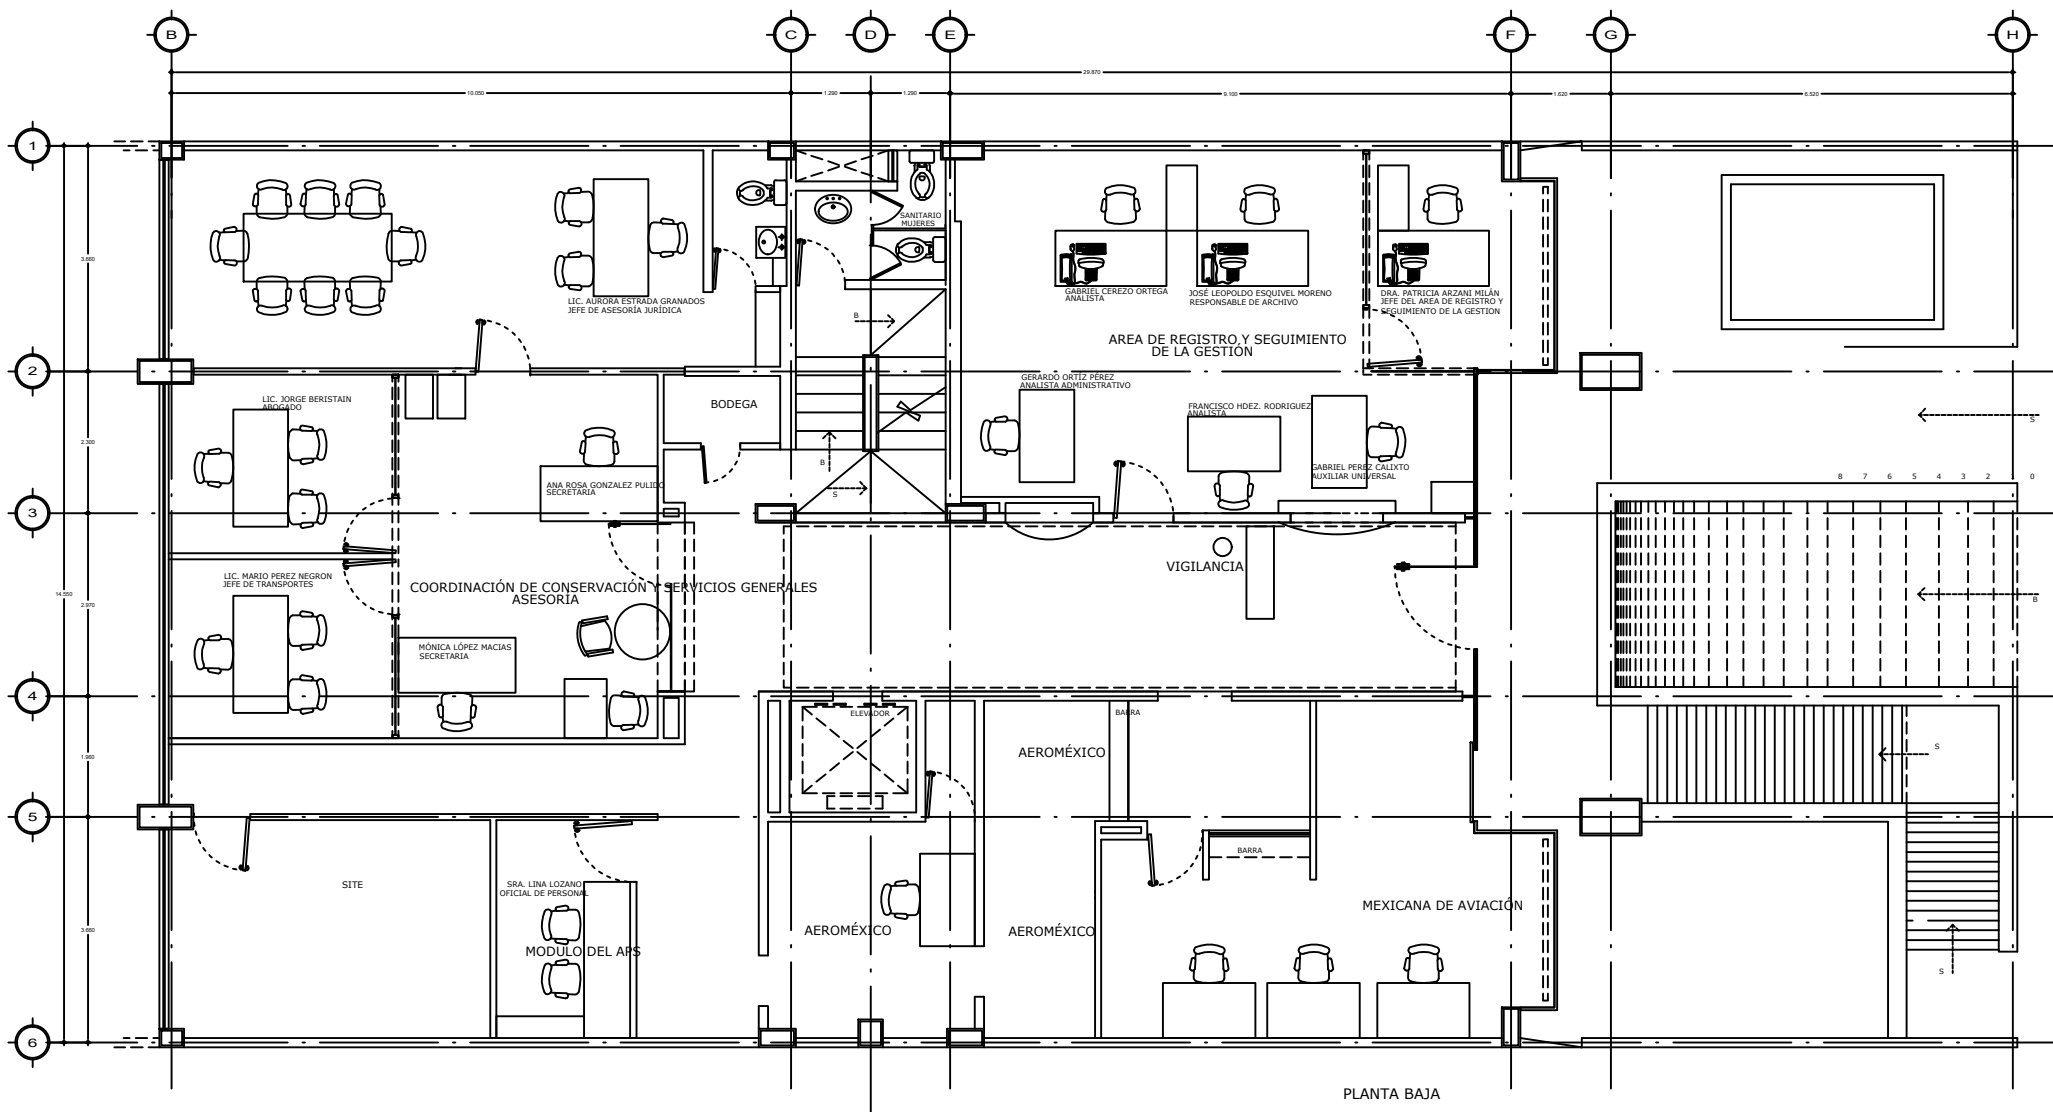

PLANTA BAJA

DURANGO 323 PISO PB