



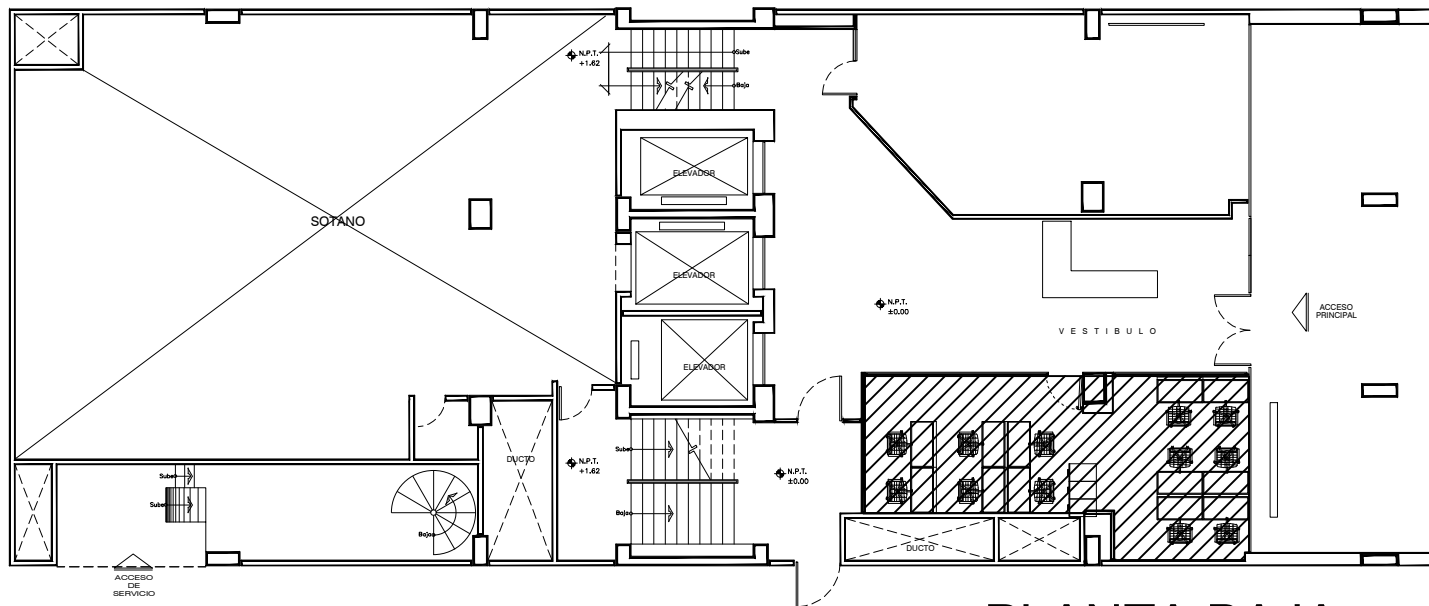

PLANTA BAJA

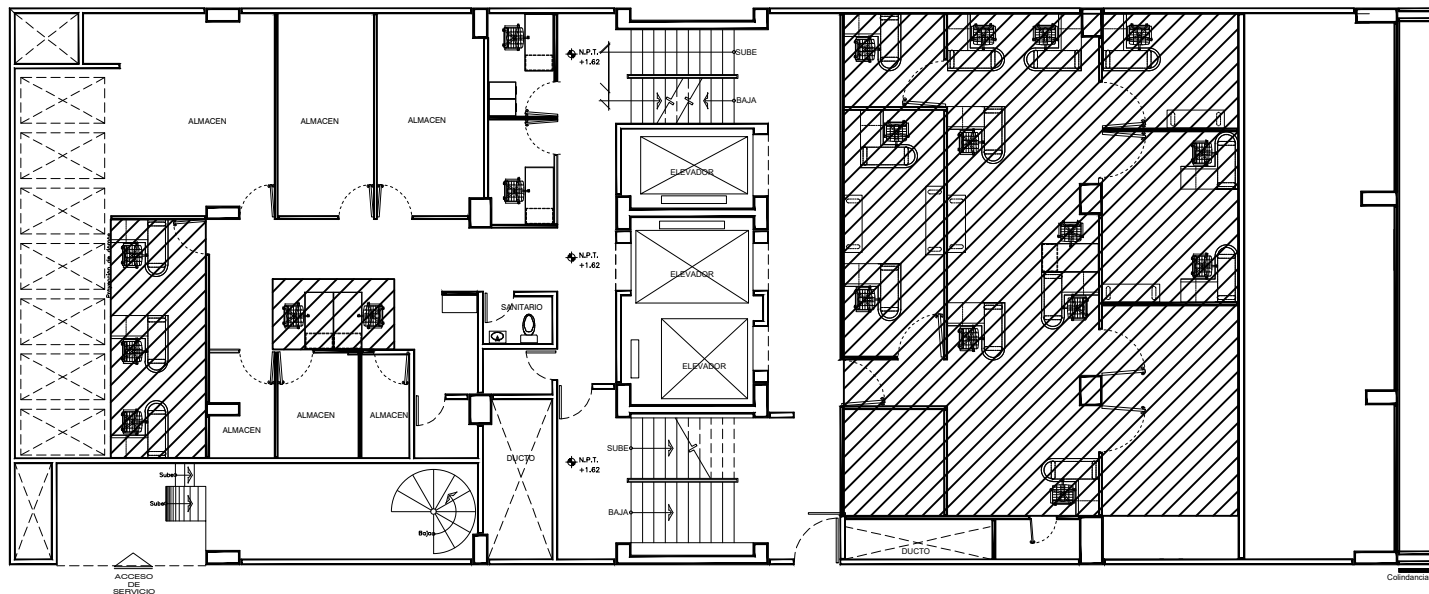

MEZZ

DURANGO No. 289