


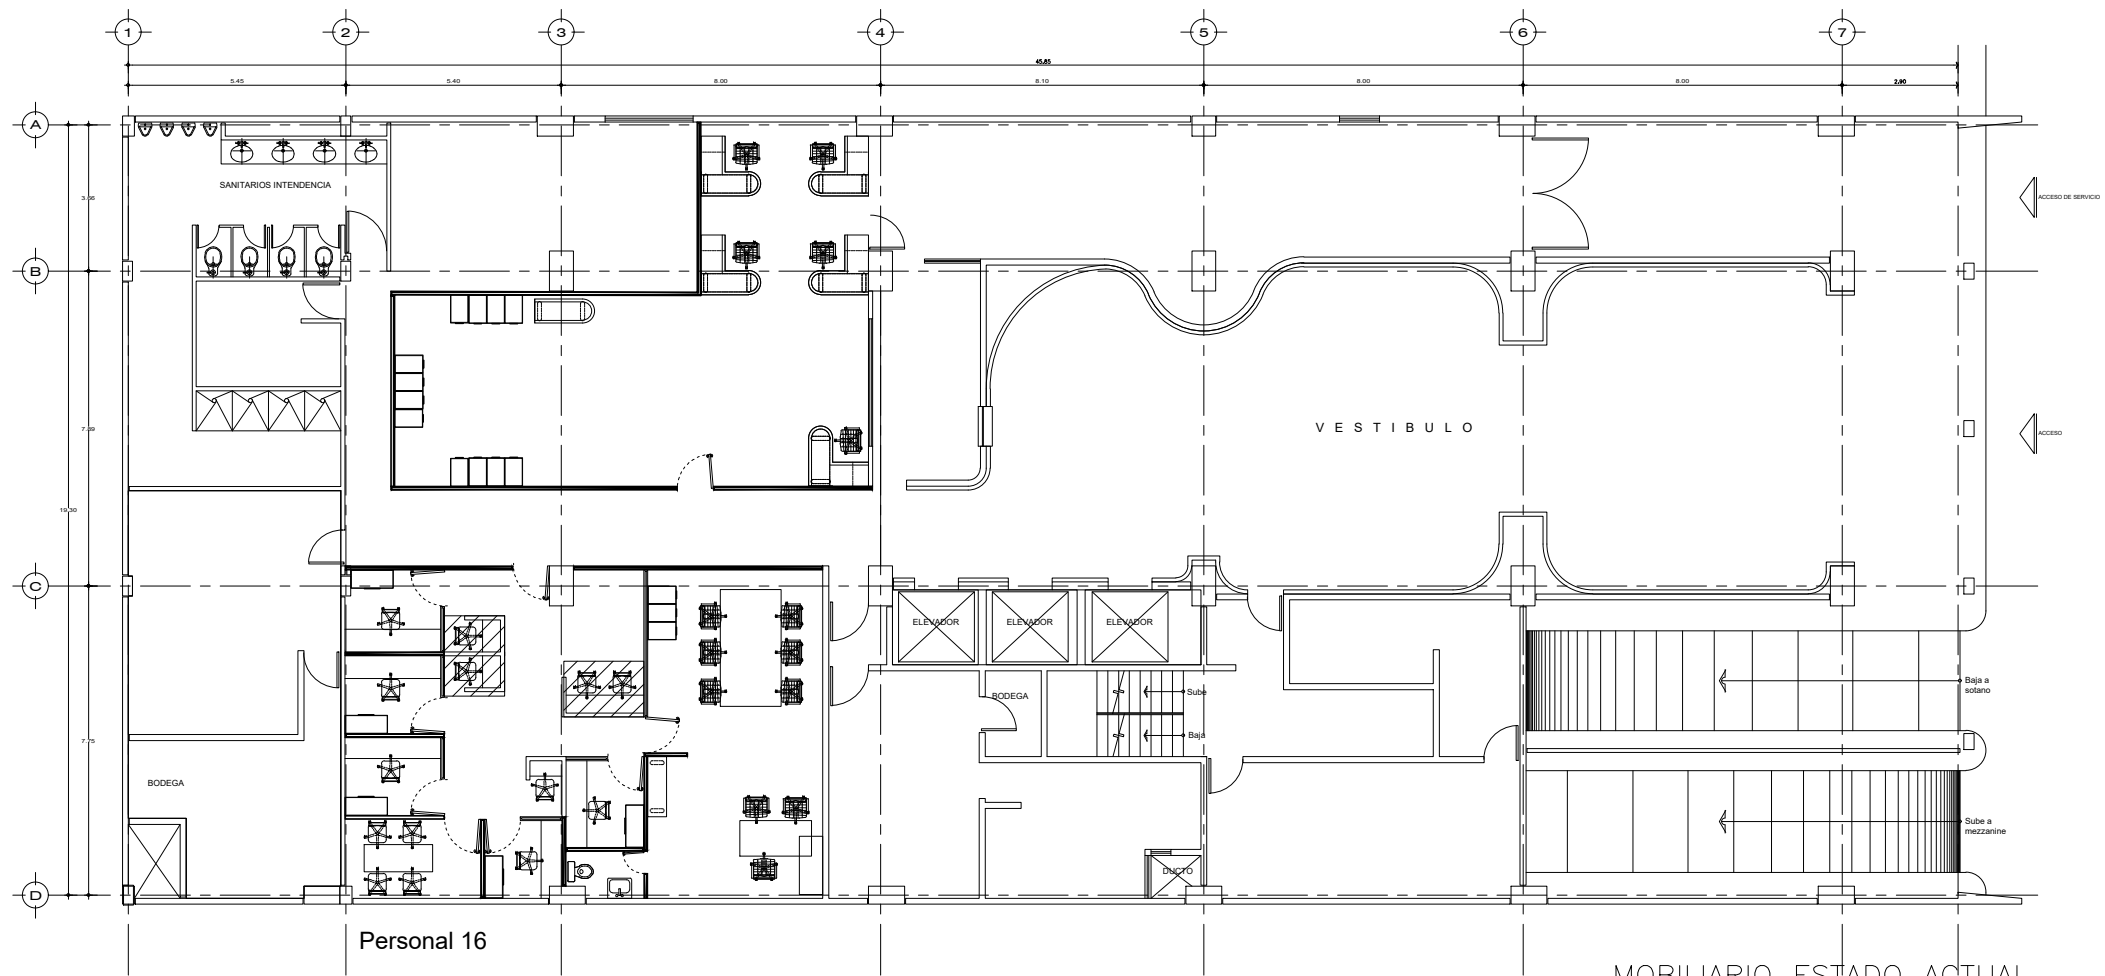

MOBILIARIO ESTADO ACTUAL
DURANGO No. 291 - PLANTA BAJA