



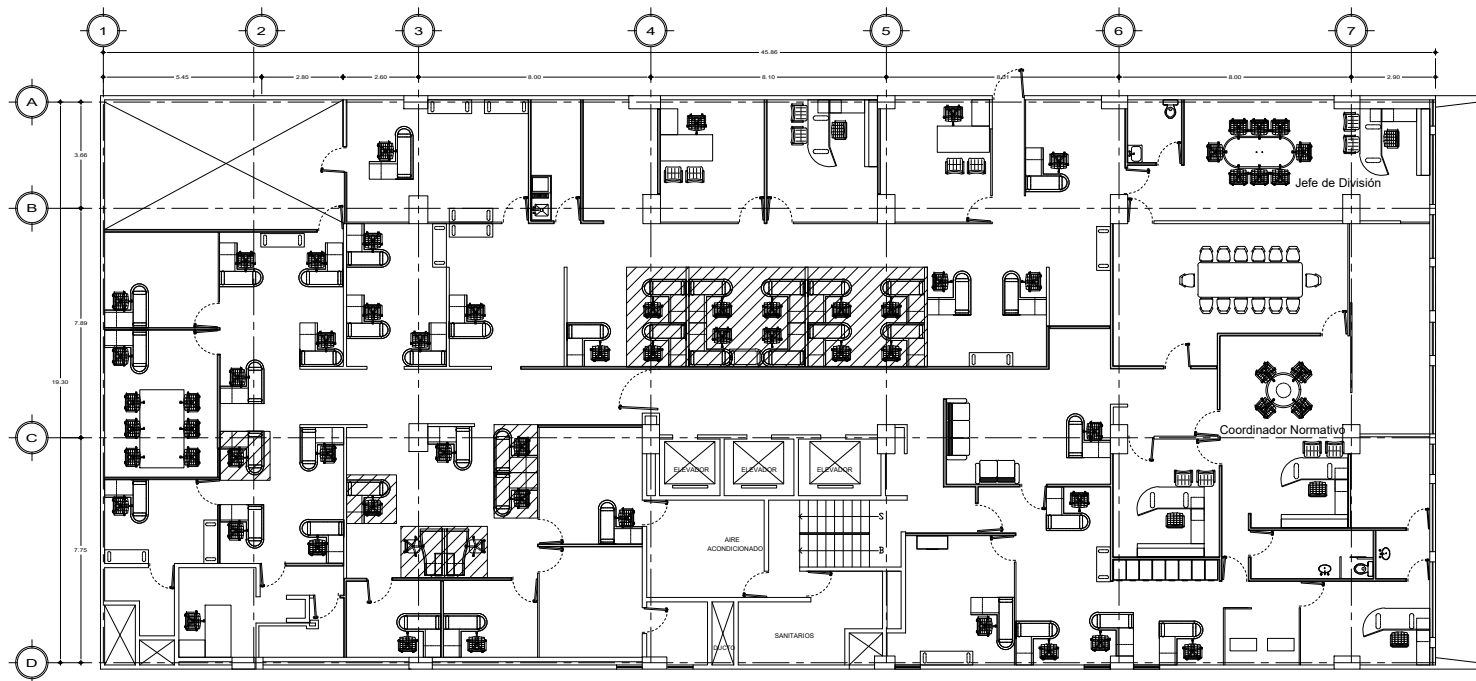

MOBILIARIO ESTADO ACTUAL
DURANGO No. 291 - Piso 1

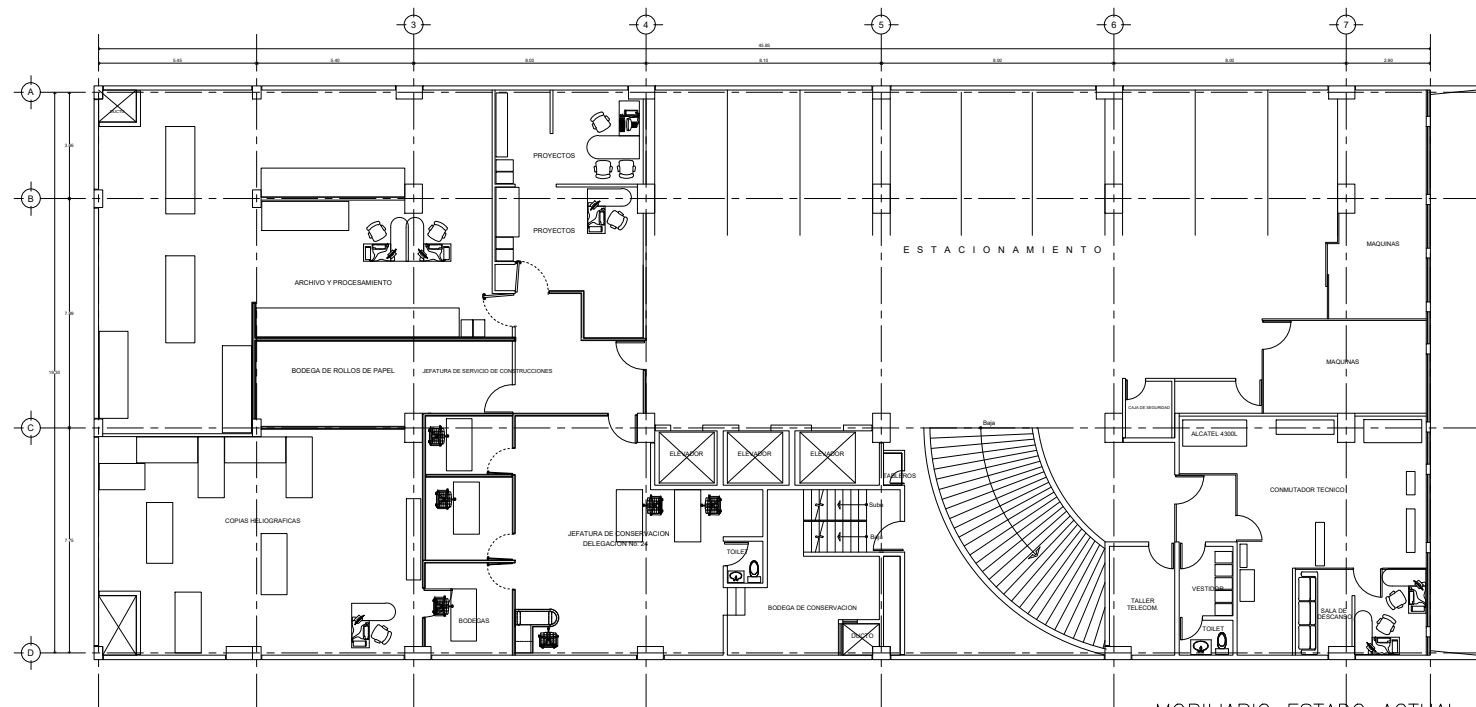

MOBILIARIO ESTADO ACTUAL
DURANGO No. 291 - MEZZANINE