



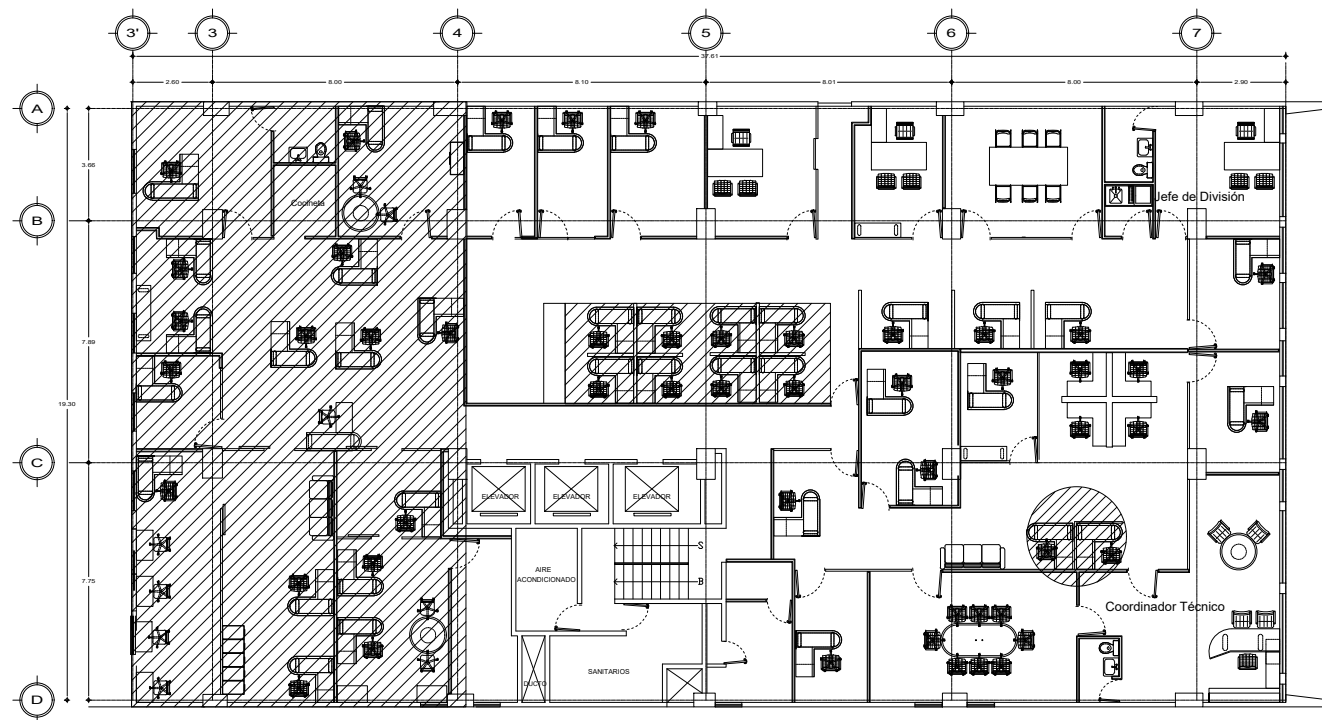

MOBILIARIO ESTADO ACTUAL
DURANGO No. 291 - Piso 3

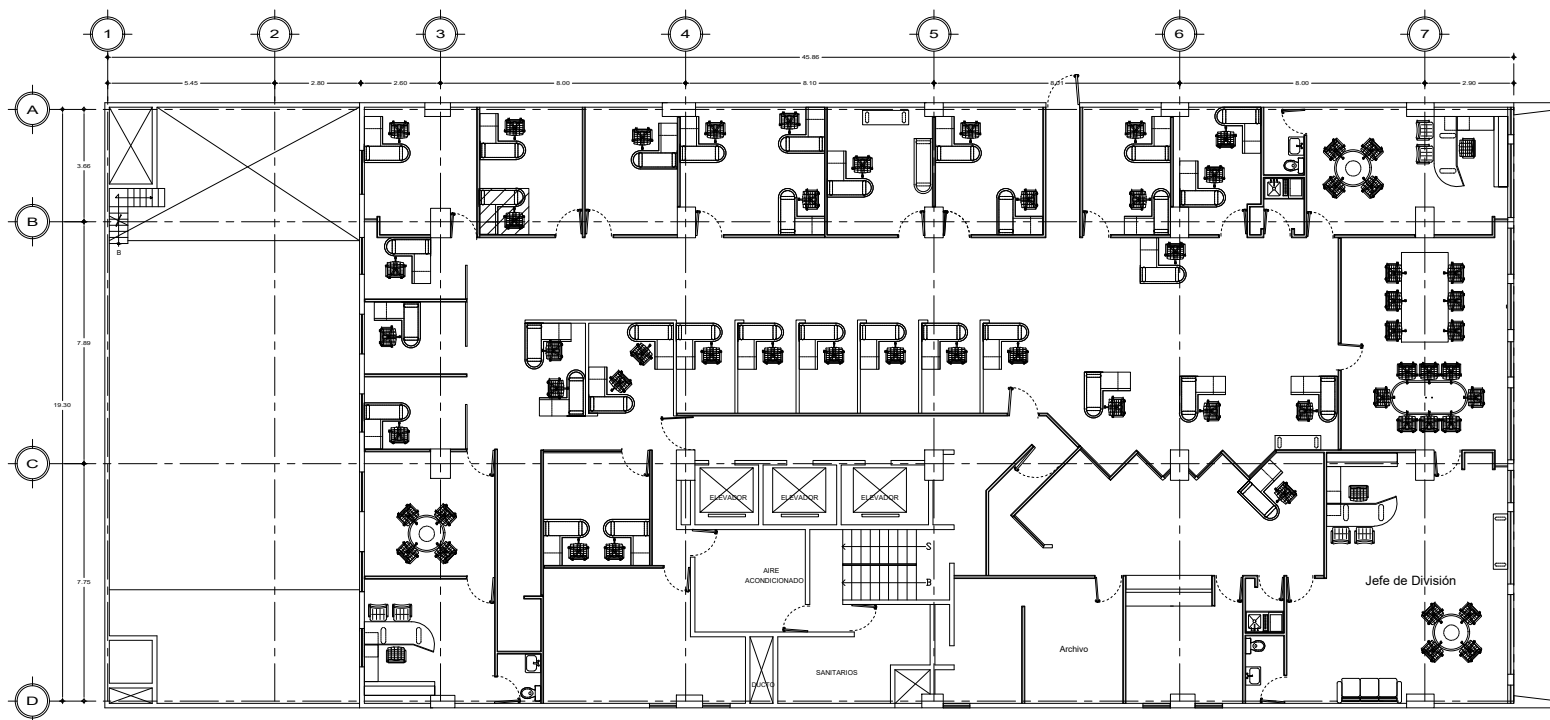

MOBILIARIO ESTADO ACTUAL
DURANGO No. 291 - Piso 2