


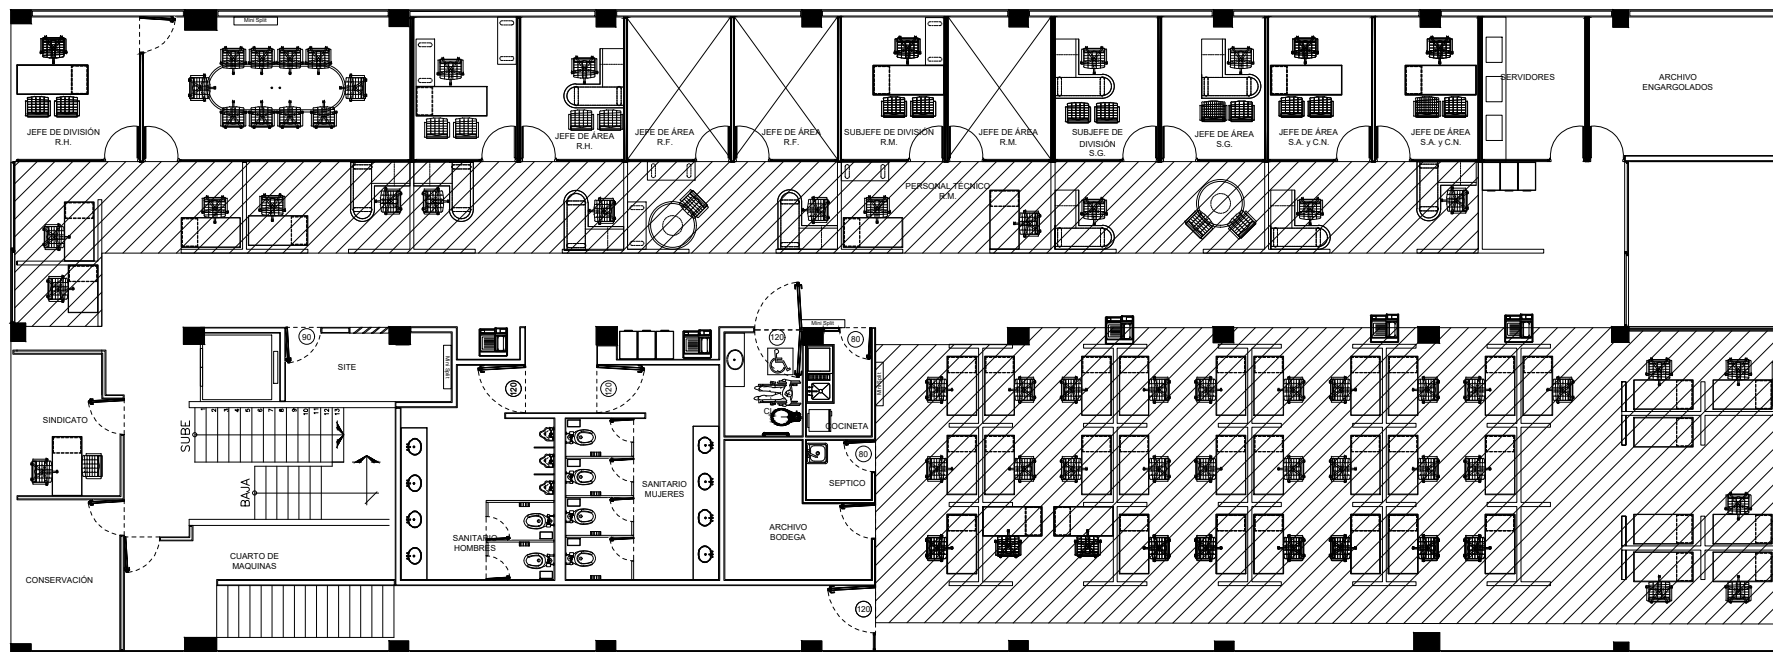

MOBILIARIO ESTADO ACTUAL
HAMBURGO No. 18 - PLANTA BAJA



MOBILIARIO ESTADO ACTUAL
HAMBURGO No. 18 - SÓTANO