


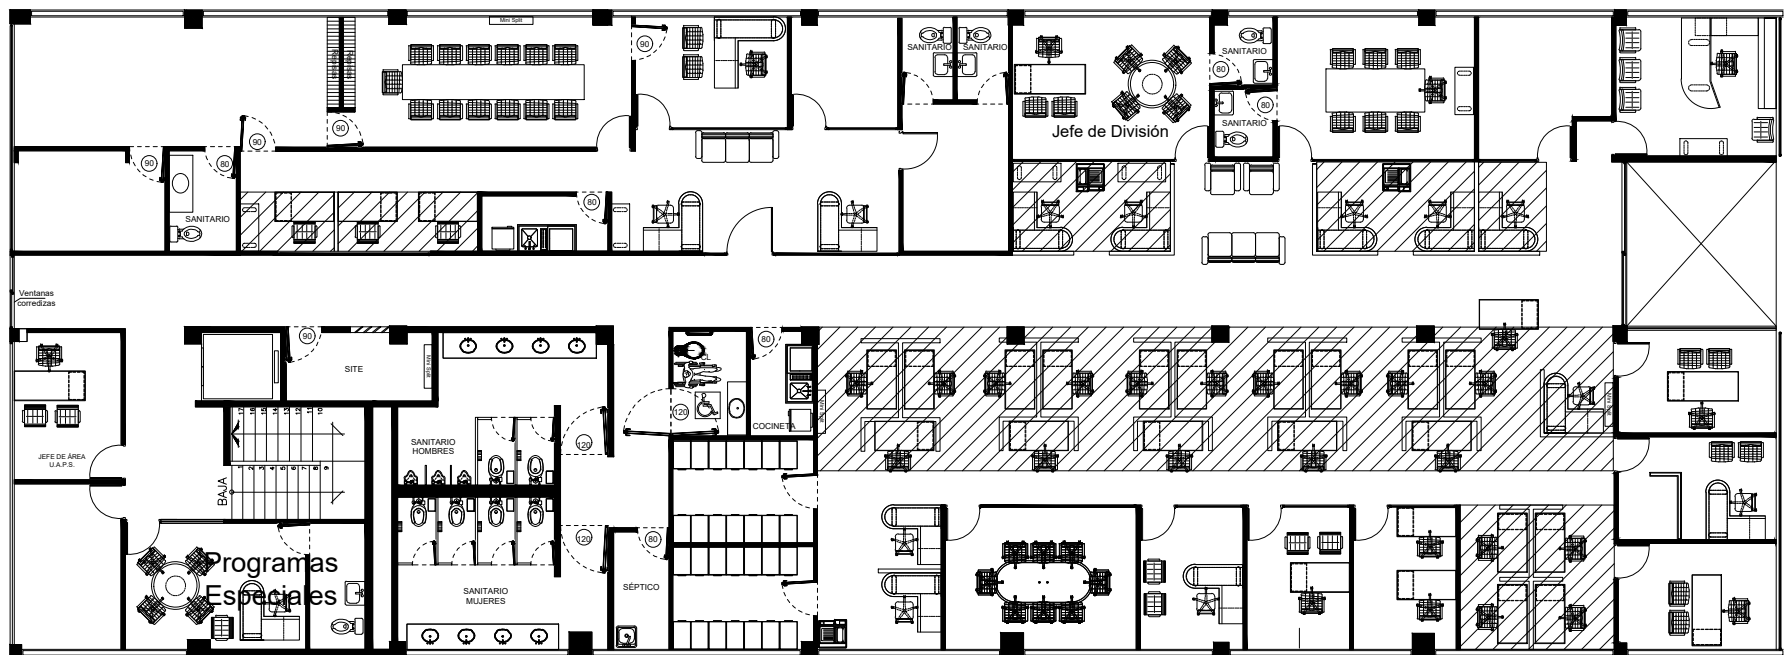

MOBILIARIO ESTADO ACTUAL
HAMBURGO No. 18 - PISO 2



MOBILIARIO ESTADO ACTUAL
HAMBURGO No. 18 - PISO 1