


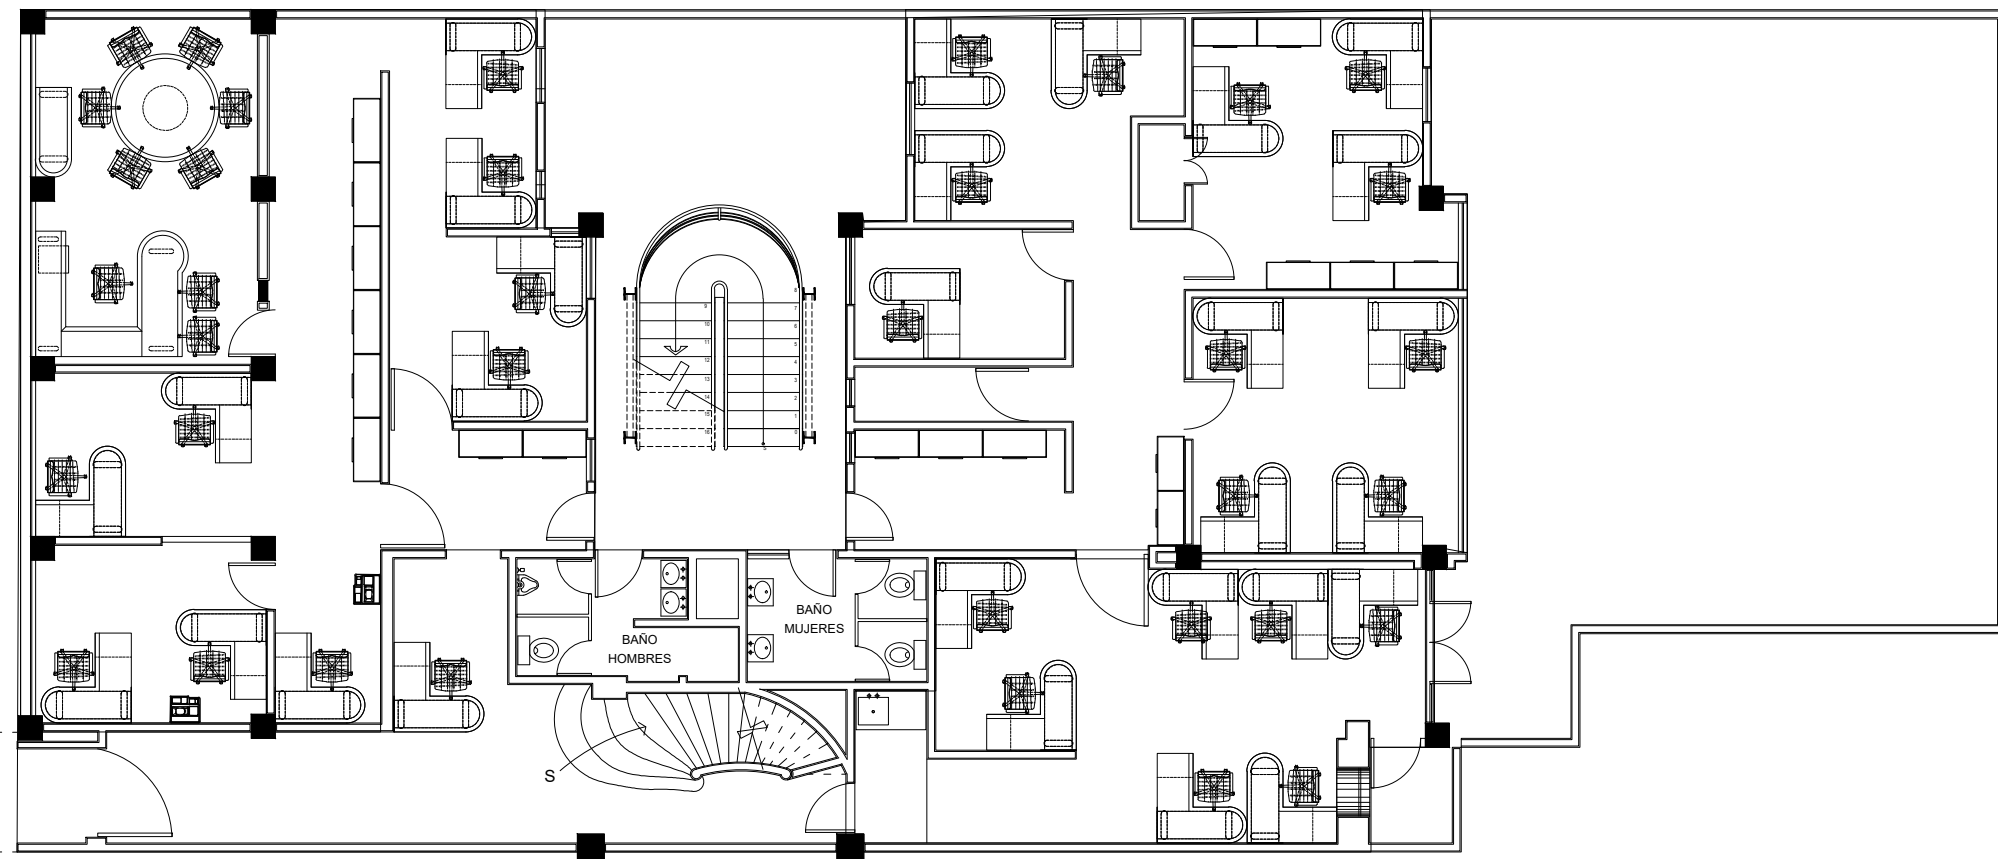

MOBILIARIO ESTADO ACTUAL
HAMBURGO No. 289 - PLANTA BAJA