


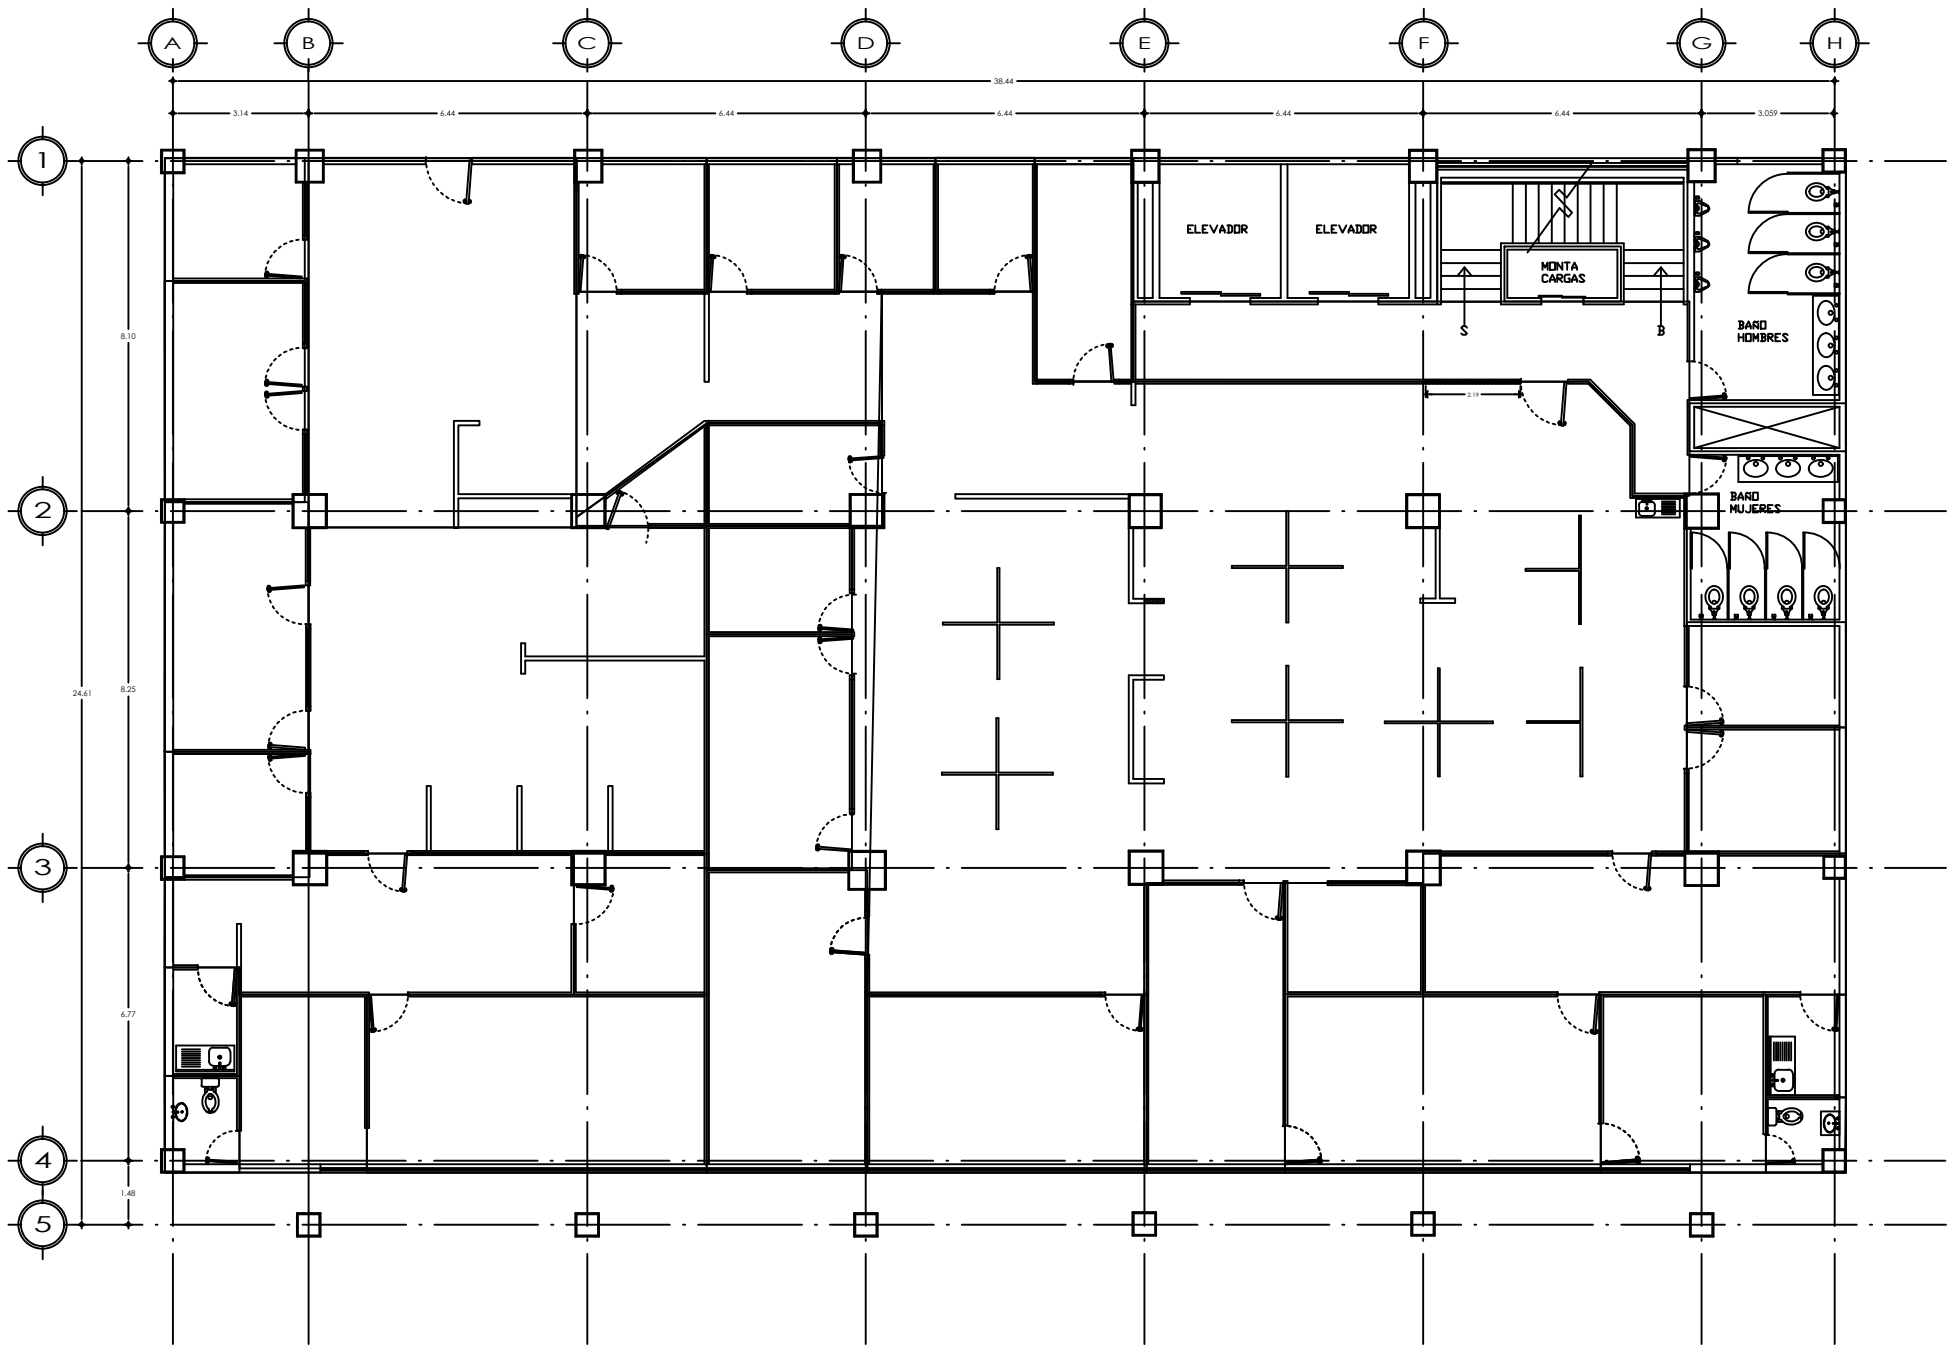

TOKIO 80 3 ER PISO