



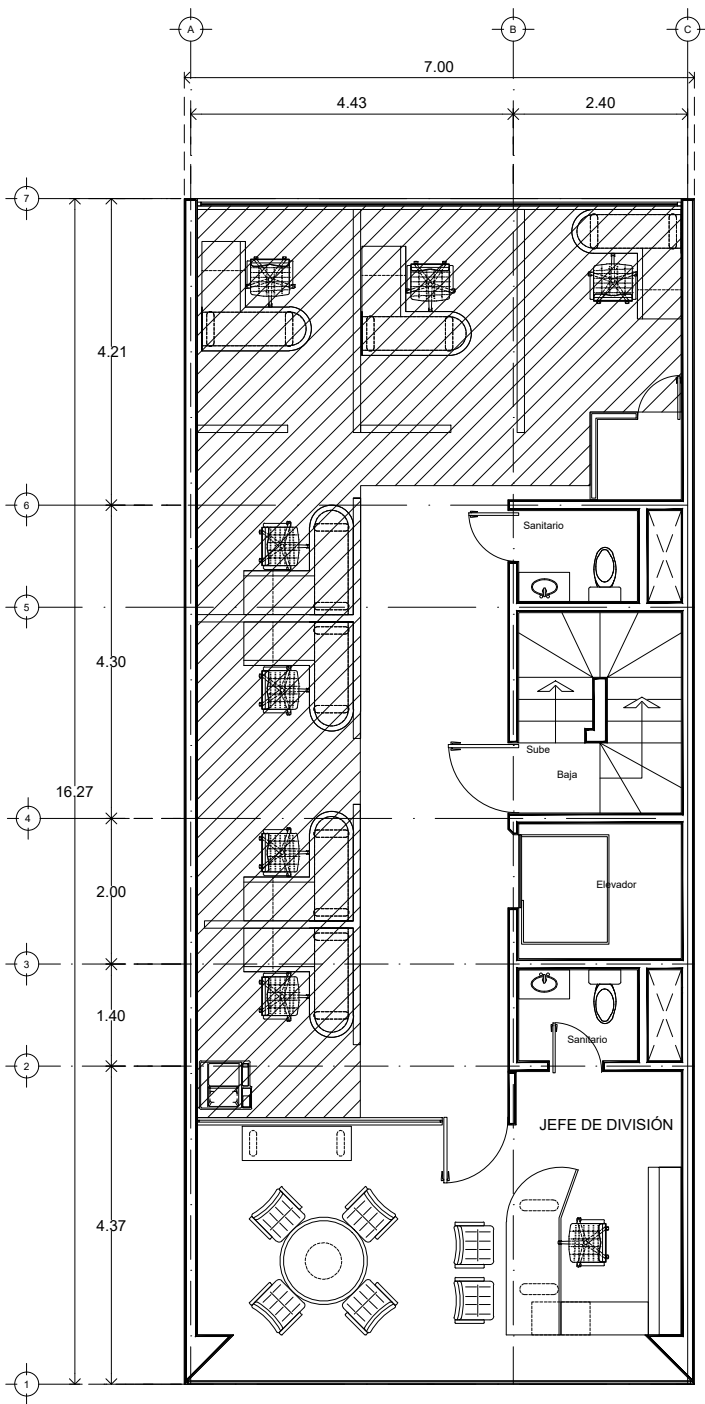

MOBILIARIO ESTADO ACTUAL
TOKIO No. 104 - PISO 4

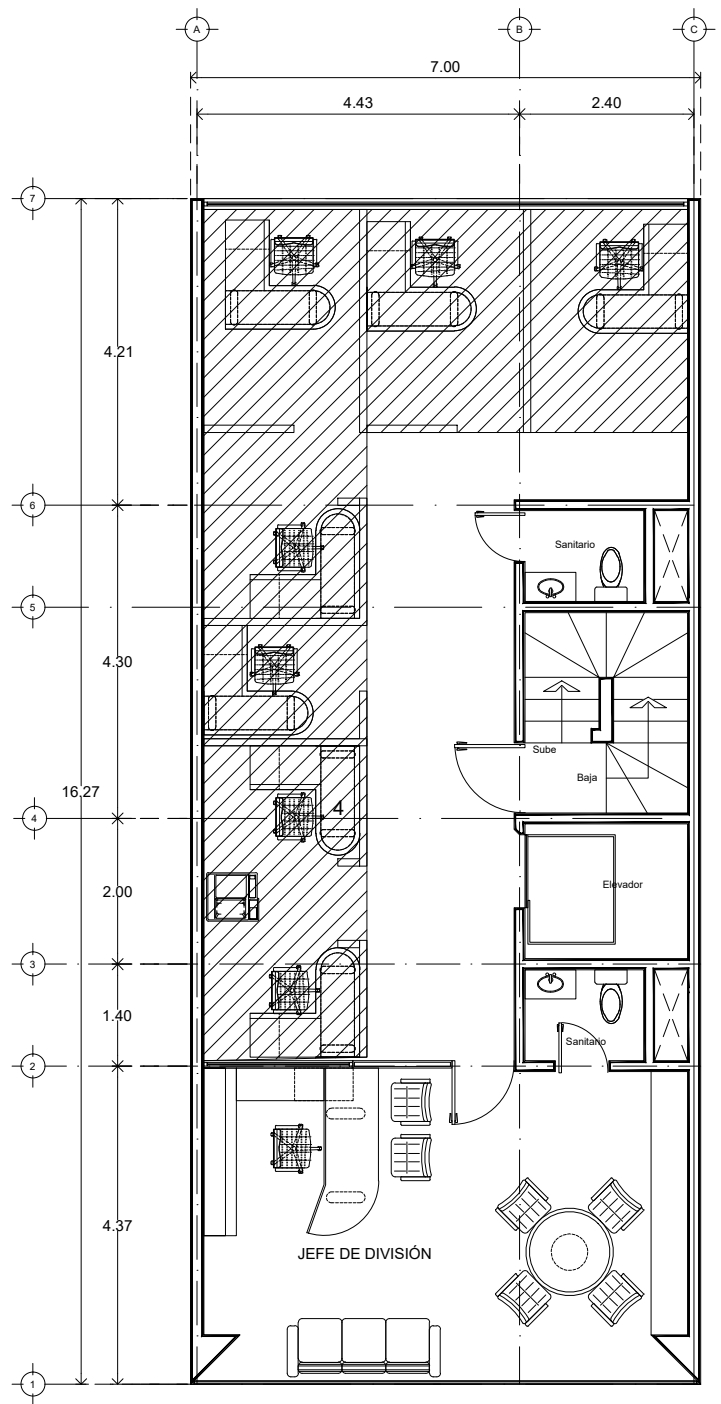

MOBILIARIO ESTADO ACTUAL
TOKIO No. 104 - PISO 5