



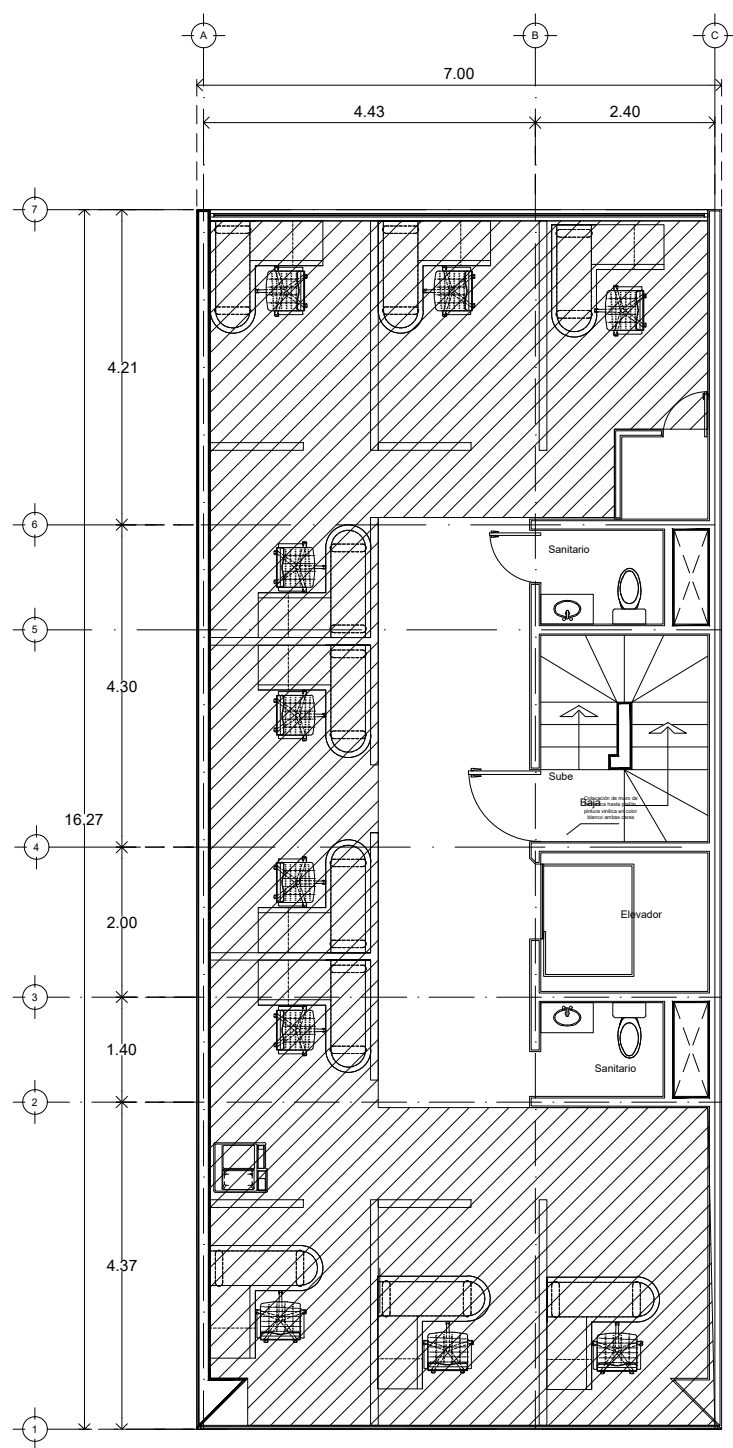

MOBILIARIO ESTADO ACTUAL
TOKIO No. 104 - PISO 2

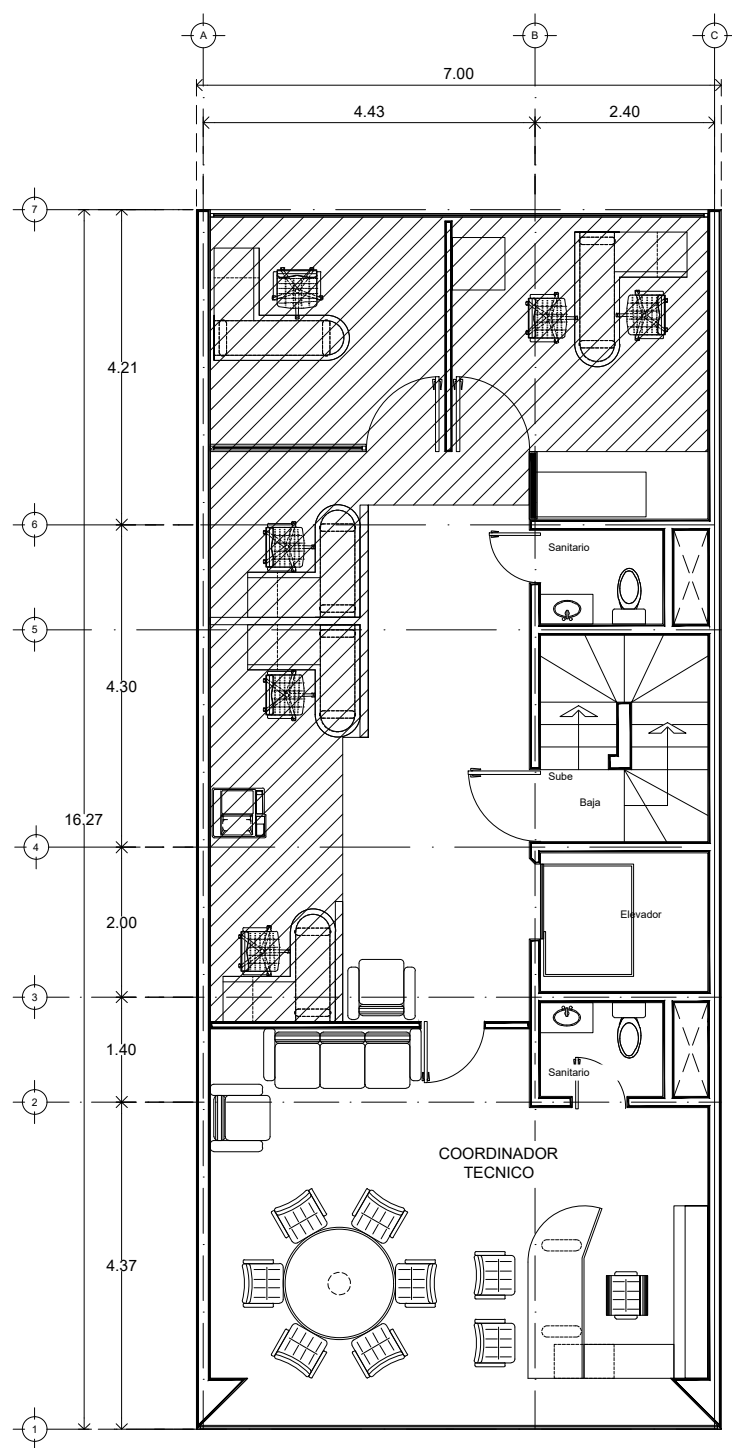

MOBILIARIO ESTADO ACTUAL
TOKIO No. 104 - PISO 3