



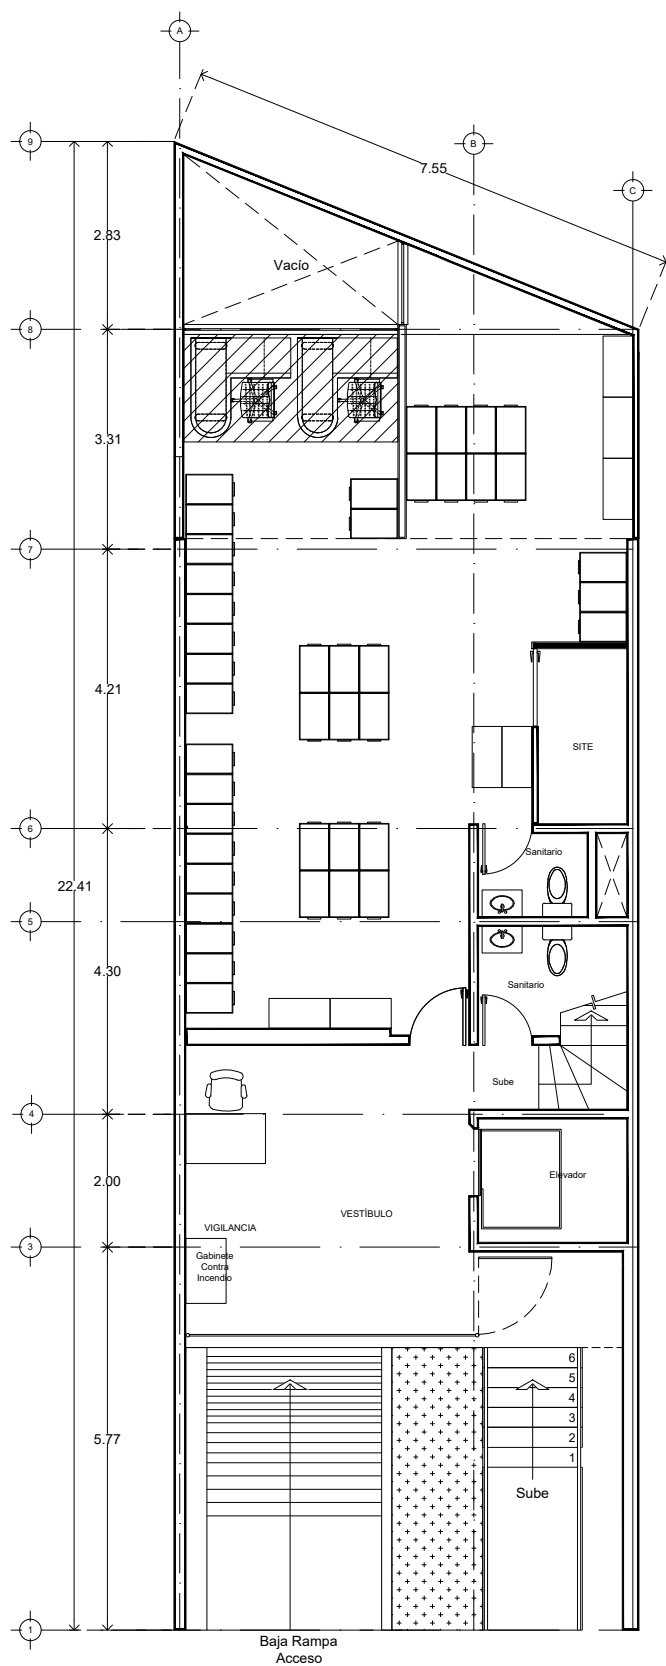

MOBILIARIO ESTADO ACTUAL
TOKIO No. 104 - PLANTA BAJA

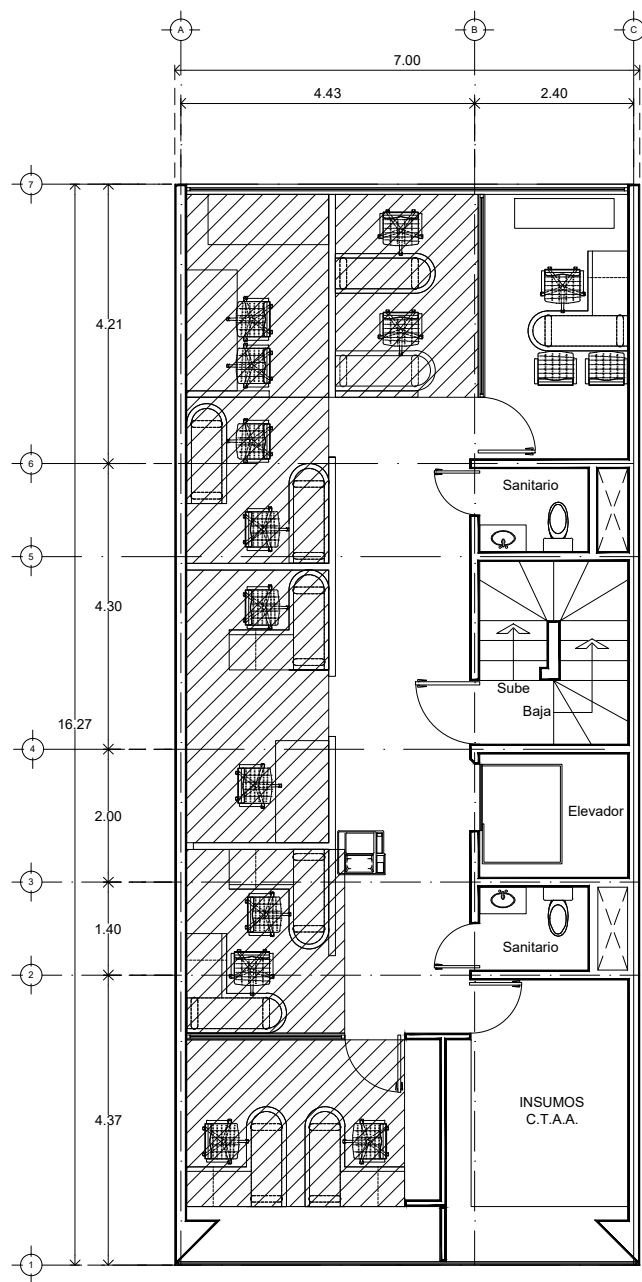

MOBILIARIO ESTADO ACTUAL
TOKIO No. 104 - PISO 1